

## Сообщение о возможном установлении публичного сервитута

1	Министерство энергетики Российской Федерации (уполномоченный органа, которым рассматривается ходатайство об установлении публичного сервитута)				
2	Эксплуатация существующего сооружения - Группа воздушных линий электропередачи 220кВ между подстанциями 220кВ «Шибаново» №666, 500кВ «Ногинск» №504 и ГРЭС 5 (цель установления публичного сервитута)				
3	№ п/п	Адрес или иное описание местоположения земельного участка (участков), в отношении которого испрашивается публичный сервитут	Кадастровый номер	Категория	Правообладатель
1	1	обл. Московская, р-н Ногинский, с/пос. Степановское	50:16:0000000:377	Земли промышленности, энергетики, транспорта, связи, радиовещания, телевидения, информатики, земли для обеспечения космической деятельности, земли обороны, безопасности и земли иного специального назначения	Российская Федерация; собственность  Аренда - Государственная компания "Российские автомобильные дороги"
2	2	Московская область, Ногинский муниципальный район, Ногинское лесничество, Фрязевское участковое лесничество, квартал 3,4	50:16:0000000:57552	Земли лесного фонда	-
3	3	Московская область, Ногинский муниципальный район, Ногинское лесничество, Пригородное участковое лесничество, части кварталов 46, 49, 53, 54, 55, 60	50:16:0000000:57797	Земли лесного фонда	Российская Федерация; собственность
4	4	Московская область, вблизи г. Ногинск, снт «Березка»	50:16:0000000:59588	Земли сельскохозяйственн ого назначения	Садоводческое некоммерческое товарищество "Березка", собственность
5	5	Московская область, Ногинский район, сельское поселение Стёпановское, северо-восточнее с. Иванисово, СНТ Восток,	50:16:0000000:68653	Земли сельскохозяйственн ого назначения	Шершнев Сергей Алексеевич; собственность

	участок №91			
6	Московская обл., Ногинский р-н, с/п Степановское. На земельном участке расположено сооружение, условный № 50-50-16/009/2005-355	50:16:0000000:71939	Земли лесного фонда	Российская Федерация; собственность
7	Московская область, Ногинский муниципальный район, Ногинское лесничество, Фрязевское участковое лесничество, части кварталов 1, 2	50:16:0000000:943	Земли лесного фонда	-
8	Московская обл., Ногинский р-н, с/п Буньковское. На земельном участке расположено сооружение, условный № 50-50-16/009/2005-355	50:16:0402026:46	Земли промышленности, энергетики, транспорта, связи, радиовещания, телевидения, информатики, земли для обеспечения космической деятельности, земли обороны, безопасности и земли иного специального назначения	Аренда- Публичное акционерное общество "Федеральная сетевая компания Единой энергетической системы"
9	Московская обл., Ногинский р-н, с/п Буньковское. На земельном участке расположено сооружение, условный № 50-50-16/009/2005-355	50:16:0402026:50	Земли промышленности, энергетики, транспорта, связи, радиовещания, телевидения, информатики, земли для обеспечения космической деятельности, земли обороны, безопасности и земли иного специального назначения	Аренда- Публичное акционерное общество "Федеральная сетевая компания Единой энергетической системы"
10	Московская обл., Ногинский р-н, с/п Буньковское. На земельном участке расположено сооружение, условный № 50-50-16/009/2005-355	50:16:0402026:52	Земли промышленности, энергетики, транспорта, связи, радиовещания, телевидения, информатики, земли для обеспечения космической деятельности, земли обороны,	Аренда- Публичное акционерное общество "Федеральная сетевая компания Единой энергетической системы"

			безопасности и земли иного специального назначения	
11	Московская область, Ногинский муниципальный район, Ногинское лесничество, Пригородное участковое лесничество, часть квартала 60	50:16:0402026:63	Земли лесного фонда	-
12	обл. Московская, р-н Ногинский, городское поселение Ногинск, вблизи г. Ногинск, снт Березка, участок 251	50:16:0402029:108	Земли сельскохозяйственн ого назначения	Борзина Алина Анатольевна - собственность
13	обл. Московская, р-н Ногинский, Городское поселение Ногинск, вблизи г. Ногинск, снт Березка, участок 248	50:16:0402029:122	Земли сельскохозяйственн ого назначения	Малашкин Александр Викторович - собственность
14	обл. Московская, р-н Ногинский, городское поселение Ногинск, вблизи г. Ногинск, снт Березка, участок 266	50:16:0402029:137	Земли сельскохозяйственн ого назначения	Кулагина Ольга Леонидовна - собственность
15	Московская, р-н Ногинский, Городское поселение Ногинск, вблизи г Ногинск, снт Березка, участок 270а	50:16:0402029:139	Земли сельскохозяйственн ого назначения	Кравцов Глеб Германович; Совместная собственность
				Кравцова Елена Владимировна; Совместная собственность
16	обл. Московская, р-н Ногинский, вблизи г Ногинск, снт Березка, участок 270в	50:16:0402029:140	Земли сельскохозяйственн ого назначения	Башаров Надир Мунерович; собственность
17	обл. Московская, р-н Ногинский, городское поселение Ногинск, вблизи г. Ногинск, снт Березка, участок 242	50:16:0402029:152	Земли сельскохозяйственн ого назначения	Панова Марина Леонтьевна; собственность
18	обл. Московская, р-н Ногинский, городское поселение Ногинск, вблизи г. Ногинск, снт Березка,	50:16:0402029:174	Земли сельскохозяйственн ого назначения	Киселева Вера Николаевна; собственность

	участок 243			
19	обл. Московская, р-н Ногинский, вблизи г Ногинск, Городское поселение Ногинск, снт Березка, участок 264	50:16:0402029:180	Земли сельскохозяйственного назначения	Метерчук Татьяна Александровна; собственность
20	Московская область, городское поселение Ногинский, вблизи г. Ногинск, снт Березка, участка № 260	50:16:0402029:196	Земли сельскохозяйственного назначения	Саковнина Марина Васильевна; собственность
21	Московская область, Ногинский район, сельское поселение Буньковское, 5,0 км юго-западнее п. Затишье, снт Березка, участок №236	50:16:0402029:213	Земли сельскохозяйственного назначения	Машечков Федор Вячеславович; собственность
22	Московская область, Ногинский район, сельское поселение Буньковское, 5,0 км юго-23западнее п. Затишье, снт Березка, уч.232	50:16:0402029:217	Земли сельскохозяйственного назначения	Вячеславова Галина Ефимовна; собственность
23	обл. Московская, городское поселение Ногинск, вблизи г. Ногинск, снт «Березка», участок 245	50:16:0402029:218	Земли сельскохозяйственного назначения	Левина Любовь Ивановна; собственность
24	обл. Московская, р-н Ногинский, городское поселение Ногинск, вблизи г. Ногинск, снт Березка, участок 244	50:16:0402029:41	Земли сельскохозяйственного назначения	Власов Дмитрий Викторович; собственность
25	обл. Московская, р-н Ногинский, городское поселение Ногинск, вблизи г. Ногинск, снт «Березка», уч. № 262	50:16:0402029:420	Земли сельскохозяйственного назначения	Полевщикова Лариса Павловна; собственность
26	обл. Московская, р-н Ногинский, сельское поселение Буньковское, 5,0 км юго-западнее пос. Затишье, снт «Березка», уч. № 238	50:16:0402029:424	Земли сельскохозяйственного назначения	Дудкина Наталья Николаевна; Долевая собственность,
				Нисина Ирина Владимировна; Долевая собственность

27	Московская область, район Ногинский, сельское поселение Буньковское, 5,0 км юго-западнее п. Затишье, снт Березка, участок №239	50:16:0402029:433	Земли сельскохозяйственного назначения	Шаряфетдинов Дамир Гафурович; собственность
28	Московская область, Ногинский район, сельское поселение Буньковское, 5,0 км юго-западнее пос. Затишье, снт Березка, участок №254	50:16:0402029:436	Земли сельскохозяйственного назначения	Атрашкевич Наталья Григорьевна; собственность
29	Московская область, район Ногинский, сельское поселение Буньковское, 5,0 км юго-западнее пос. Затишье, снт Березка, участок №235	50:16:0402029:439	Земли сельскохозяйственного назначения	Сергеева Елена Андреевна; собственность
30	Московская область, район Ногинский, сельское поселение Буньковское, 5,0 км юго-западнее пос. Затишье, снт Березка, участок №237	50:16:0402029:440	Земли сельскохозяйственного назначения	Сергеева Татьяна Вячеславовна; собственность
31	Московская область, р-н Ногинский, сельское поселение Буньковское, 5,0 км юго-западнее пос. Затишье, снт Березка, участок №233	50:16:0402029:455	Земли сельскохозяйственного назначения	Лебедева Ольга Константиновна; собственность
32	Московская область, городское поселение Ногинск, вблизи г. Ногинск, снт Березка, участок №270	50:16:0402029:474	Земли сельскохозяйственного назначения	-
33	Российская Федерация, Московская область, Ногинский район, городское поселение Ногинск, вблизи г. Ногинск, снт Березка	50:16:0402029:505	Земли сельскохозяйственного назначения	-
34	обл. Московская, р-н Ногинский, Городское поселение Ногинск, вблизи г. Ногинск, снт Березка, участок 268	50:16:0402029:71	Земли сельскохозяйственного назначения	Белова Алевтина Петровна; собственность
35	обл. Московская, р-н Ногинский, Городское поселение Ногинск, вблизи г. Ногинск, снт Березка, участок 246	50:16:0402029:92	Земли сельскохозяйственного назначения	Паламарь Татьяна Ивановна; собственность

36	Московская область, Ногинский район, сельское поселение Буньковское, территория садоводческого некоммерческого товарищества Березка, земельный участок 256	50:16:0402029:94	Земли сельскохозяйственного назначения	Трищенко Наталья Сергеевна; собственность
37	обл. Московская, р-н Ногинский, Городское поселение Ногинск, вблизи г. Ногинск, снт Березка, участок 258	50:16:0402029:97	Земли сельскохозяйственного назначения	Петрова Наталья Сергеевна; собственность
38	Московская обл., Ногинский р-н, с/п Буньковское. На земельном участке расположено сооружение, условный № 50-50-16/009/2005-355	50:16:0402030:101	Земли промышленности, энергетики, транспорта, связи, радиовещания, телевидения, информатики, земли для обеспечения космической деятельности, земли обороны, безопасности и земли иного специального назначения	Аренда- Публичное акционерное общество "Федеральная сетевая компания Единой энергетической системы"
39	Московская обл., Ногинский р-н, с/п Буньковское. На земельном участке расположено сооружение, условный № 50-50-16/009/2005-355	50:16:0402030:17	Земли промышленности, энергетики, транспорта, связи, радиовещания, телевидения, информатики, земли для обеспечения космической деятельности, земли обороны, безопасности и земли иного специального назначения	Аренда- Публичное акционерное общество "Федеральная сетевая компания Единой энергетической системы"
40	Московская обл., Ногинский р-н, с/п Буньковское. На земельном участке расположено сооружение, условный № 50-50-16/009/2005-355	50:16:0402030:18	Земли промышленности, энергетики, транспорта, связи, радиовещания, телевидения, информатики, земли для обеспечения космической деятельности, земли обороны, безопасности и земли иного	Аренда- Публичное акционерное общество "Федеральная сетевая компания Единой энергетической системы"

			специального назначения	
41	Московская обл., Ногинский р-н, с/п Буньковское. На земельном участке расположено сооружение, условный № 50-50-16/009/2005-355	50:16:0402030:19	Земли промышленности, энергетики, транспорта, связи, радиовещания, телевидения, информатики, земли для обеспечения космической деятельности, земли обороны, безопасности и земли иного специального назначения	Аренда - Публичное акционерное общество "Федеральная сетевая компания Единой энергетической системы"
42	Московская обл., Ногинский р-н, с/п Буньковское. На земельном участке расположено сооружение, условный № 50-50-16/009/2005-355	50:16:0402030:20	Земли промышленности, энергетики, транспорта, связи, радиовещания, телевидения, информатики, земли для обеспечения космической деятельности, земли обороны, безопасности и земли иного специального назначения	Аренда - Публичное акционерное общество "Федеральная сетевая компания Единой энергетической системы"
43	Московская область, Ногинский муниципальный район, Ногинское лесничество, Пригородное участковое лесничество, квартал 53, выдел 30	50:16:0402030:261	Земли лесного фонда	Российская Федерация; собственность
44	Московская область, Ногинский муниципальный район, Ногинское лесничество, Пригородное участковое лесничество, квартал 53, выделы 3, 4, 30	50:16:0402030:262	Земли лесного фонда	Российская Федерация; собственность
45	Московская обл., Ногинский р-н, с/п Буньковское. На земельном участке расположено сооружение, условный № 50-50-16/009/2005-355	50:16:0402030:38	Земли промышленности, энергетики, транспорта, связи, радиовещания, телевидения, информатики, земли для обеспечения космической деятельности, земли обороны,	Аренда- Публичное акционерное общество "Федеральная сетевая компания Единой энергетической системы"

			безопасности и земли иного специального назначения	
46	Московская обл., Ногинский р-н, с/п Буньковское. На земельном участке расположено сооружение, условный № 50-50- 16/009/2005-355	50:16:0402030:39	Земли промышленности, энергетики, транспорта, связи, радиовещания, телевидения, информатики, земли для обеспечения космической деятельности, земли обороны, безопасности и земли иного специального назначения	Аренда - Публичное акционерное общество "Федеральная сетевая компания Единой энергетической системы"
47	Московская обл., Ногинский р-н, с/п Буньковское. На земельном участке расположено сооружение, условный № 50-50- 16/009/2005-355	50:16:0402030:70	Земли промышленности, энергетики, транспорта, с язи, радиовещания, телевидения, информатики, земли для обеспечения космической деятельности, земли обороны, безопасности и земли иного специального назначения	Аренда - Публичное акционерное общество "Федеральная сетевая компания Единой энергетической системы"
48	Московская обл., Ногинский р-н, с/п Буньковское. На земельном участке расположено сооружение, условный № 50-50- 16/009/2005-355	50:16:0402030:71	Земли промышленности, энергетики, транспорта, связи радиовещания, телевидения, информатики, земли для обеспечения космической деятельности, земли обороны, безопасности и земли иного специального назначения	Аренда - Публичное акционерное общество "Федеральная сетевая компания Единой энергетической системы"
49	Московская обл., Ногинский р-н, с/п Буньковское. На земельном участке расположено сооружение, условный № 50-50- 16/009/2005-355	50:16:0402030:72	Земли промышленности, энергетики, транспорта, связи, радиовещания, телевидения, информатики, земли	Аренда- Публичное акционерное общество "Федеральная сетевая компания Единой энергетической

			для обеспечения космической деятельности, земли обороны, безопасности и земли иного специального назначения	системы"
50	Московская обл., Ногинский р-н, с/п Буньковское. На земельном участке расположено сооружение, условный № 50-50-16/009/2005-355	50:16:0402030:98	Земли промышленности, энергетики, транспорта, связи, радиовещания, телевидения, информатики, земли для обеспечения космической деятельности, земли обороны, безопасности и земли иного специального назначения	Аренда - Публичное акционерное общество "Федеральная сетевая компания Единой энергетической системы"
51	Московская обл., Ногинский р-н, с/п Буньковское. На земельном участке расположено сооружение, условный № 50-50-16/009/2005-355	50:16:0402030:99	Земли промышленности, энергетики, транспорта, связи, радиовещания, телевидения, информатики, земли для обеспечения космической деятельности, земли обороны, безопасности и земли иного специального назначения	Аренда - Публичное акционерное общество "Федеральная сетевая компания Единой энергетической системы"
52	Московская область, Ногинский муниципальный район, Ногинское лесничество, Фрязовское участковое лесничество, часть квартала 2	50:16:0502069:197	Земли лесного фонда	-
53	Московская обл., Ногинский р-н, с/п Степановское. На земельном участке расположено сооружение, условный № 50-50-16/009/2005-355	50:16:0502069:203	Земли промышленности, энергетики, транспорта, связи, радиовещания, телевидения, информатики, земли для обеспечения космической деятельности, земли обороны,	Аренда - Публичное акционерное общество "Федеральная сетевая компания Единой энергетической системы"

			безопасности и земли иного специального назначения	
54	Московская обл., Ногинский р-н, с/п Степановское. На земельном участке расположено сооружение, условный № 50-50- 16/009/2005-355	50:16:0502069:204	Земли промышленности, энергетики, транспорта, связи, радиовещания, телевидения, информатики, земли для обеспечения космической деятельности, земли обороны, безопасности и земли иного специального назначения	Аренда - Публичное акционерное общество "Федеральная сетевая компания Единой энергетической системы"
55	Московская область, Павлово-Посадский Район	50:16:0502069:205	Земли промышленности, энергетики, транспорта, связи, радиовещания, телевидения, информатики, земли для обеспечения космической деятельности, земли обороны, безопасности и земли иного специального назн ачения	Аренда - Публичное акционерное общество "Федеральная сетевая компания Единой энергетической системы"
56	Московская обл., Ногинский р-н, с/п Степановское. На земельном участке расположено сооружение, условный № 50-50- 16/009/2005-355	50:16:0502069:206	Земли промышленности, энергетики, транспорта, связи, радиовещания, телевидения, информатики, земли для обеспечения космической деятельности, земли обороны, безопасности и земли иного специального назначения	Аренда - Публичное акционерное общество "Федеральная сетевая компания Единой энергетической системы"
57	Московская обл., Ногинский р-н, с/п Степановское. На земельном участке расположено сооружение, условный № 50-50- 16/009/2005-355	50:16:0502069:207	Земли промышленности, энергетики, транспорта, связи, радиовещания телевидения, информатики, земли	Аренда - Публичное акционерное общество "Федеральная сетевая компания Единой энергетической

			для обеспечения космической деятельности, земли обороны, безопасности и земли иного специального назначения	системы"
58	Московская обл., Ногинский р-н, с/п Степановское. На земельном участке расположено сооружение, условный № 50-50-16/009/2005-355	50:16:0502069:209	Земли промышленности, энергетики, транспорта, связи, радиовещания, телевидения, информатики, земли для обеспечения космической деятельности, земли обороны, безопасности и земли иного специального назначения	Аренда- Публичное акционерное общество "Федеральная сетевая компания Единой энергетической системы"
59	Московская область, Ногинский район, сельское поселение Стёпановское, северо-восточнее с. Иваново, СНТ Восток, участок №79	50:16:0502069:363	Земли сельскохозяйственного назначения	Коцоржинский Константин Юрьевич; собственность
60	Московская область, Ногинский район, сельское поселение Стёпановское, северо-восточнее с. Иваново, СНТ Восток, участок №80	50:16:0502069:364	Земли сельскохозяйственного назначения	Корнева Анна Анатольевна; собственность
61	Московская область, Павлово-Посадский район	50:17:0021106:3	Земли промышленности, энергетики, транспорта, связи, радиовещания, телевидения, информатики, земли для обеспечения космической деятельности, земли обороны, безопасности и земли иного специального назначения	-

62	Московская область, Павлово-Посадский район, в 900 м к северу от д. Сонино	50:17:0000000:332	Земли сельскохозяйственн ого назначения	Павлово-Посадский муниципальный район Московской области; собственность
63	Московская область, Павлово-Посадский район, в 650 м к югу от д. Субботино	50:17:0000000:334	Земли сельскохозяйственн ого назначения	Мочалов Андрей Игоревич; собственность
64	Московская область, Павлово-Посадский район, западнее д. Евсеево, поле № 27	50:17:0000000:385	Земли сельскохозяйственн ого назначения	ООО "Агроактив собственность
65	Московская область, Павлово-Посадский муниципальный район, Ногинское лесничество, Рахманиновское участковое лесничество, квартал 18	50:17:0000000:59644	З емли лесного фонда	-
66	Московская область, Павлово-Посадский муниципальный район, Ногинское лесничество, Логиновское участковое лесничеств , квартал 2	50:17:0000000:59818	Земли лесного фонда	-
67	Московская область, Павлово-Посадский муниципальный район, Ногинское лесничество, Логиновское участковое лесничество, квартал 29	50:17:0000 00:59934	Земли лесного фонда	-
68	Московская область, городской округ Павловский Посад, Ногинское лесничество, Рахмановское участковое лесничество, квартал 9, выделы 7,8,9,13,14,15,16,17,18,19,24	50:17:0000000:62161	Земли промышленности, энергетики, транспорта, связи, радиовещания, телевидения, информатики, земли для обеспечения космической деятельности, земли обороны, безопасности и земли иного специально о назначения	Российская Федерация; собственность
				Аренда - Государственная компания "Российские автомобильные дороги",

69	Московская область, городской округ Павловский Посад, Ногинское лесничество, Рахманиновское участковое лесничество, квартал 11, выделы 17,18,19,20,46,47,48,49,50,51 ,52,53,54	50:17:0000000:62175	Земли лесного фонда	Российская Федерация; собственность
				Аренда - Государственная компания "Российские автомобильные дороги"
70	Московская область, Павлово-Посадский муниципальный район (городское поселение Павловский Посад, город Павловский Посад)	50:17:0000000:62599	Земли промышленности, энергетики, транспорта, связи, радиовещания, телевидения, информатики, земли для обеспечения космической деятельности, земли обороны, безопасности и земли иного специального назначения	-
71	Московская область, Павлово-Посадский район, южнее д.Субботино, уч.115	50:17:0000000:62954	Земли сельскохозяйственн ого назначения	Серёгина Елена Ивановна; собственность
72	Московская область, Павлово-Посадский район, южнее д.Субботино, уч.115	50:17:0000000:62955	Земли сельскохозяйственн ого назначения	Серёгина Елена Ивановна; собственность
73	Московская обл., Ногинский р-н, с/п Буньковское. На земел ном участке расположено сооружение, условный № 50-50- 16/009/2005-355	50:17:0000000:64738	Категория не установлена	-
74	Московская область, р-н Павлово-Посадский	50:17:0000000:64922	Земли сельскохозяйственн ого назначения	Личинина Раиса Михайловна; собственность
75	Московская область, р-н Павлово-Посадский	50:17:0000000:65056	Земли сельскохозяйственн ого назначения	Хайруллин Ильдар Ильдусович; собственность
76	Московская область, р-н Павлово-Посадский	50:17:0000000:65057	Земли сельскохозяйственн ого назначения	Гаврилов Анатолий Федорович; долевая собственность

				Гальченко Марина Александровна; долевая собственность
77	Московская область, р-н Павлово-Посадский, с/п Улитинское, д Евсеево	50:17:0000000:65229	Земли населённых пунктов	Московская область; собственность
				Государственное бюджетное учреждение Московской области "Мосавтодор", Постоянное (бессрочное) пользование
78	Московская область, р-н Павлово-Посадский, Ногинское лесничество, Рахмановское участковое лесничество, квартал 9, выдела 7,13,15.	50:17:0000000:65244	Земли лесного фонда	Щелковский районный отдел судебных приставов Управления Федеральной службы судебных приставов по Московской области - собственность
79	Московская область, р-н Павлово-Посадский, Ногинское лесничество, Рахмановское участковое лесничество, квартал 9, выдела 13,15,21,26.	50:17:0000000:65245	Земли лесного фонда	Щелковский районный отдел судебных приставов Управления Федеральной службы судебных приставов по Московской области ; собственность
80	Московская область, р-н Павлово-Посадский, д Криулино	50:17:0000000:65942	Земли сельскохозяйственного назначения	Общество с ограниченной ответственностью "Посадские Просторы", собственность
81	Московская область, Городской округ Павловский Посад	50:17:0000000:66970	Земли промышленности, энергетики, транспорта, связи, радиовещания, телевидения, информатики, земли для обеспечения космической деятельности, земли обороны, безопасности и земли иного специального назначения	Московская область; собственность
				Государственное бюджетное учреждение Московской области "Мосавтодор", Постоянное (бессрочное) пользование

82	Московская область, Городской округ Павловский Посад	50:17:0000000:66980	Земли промышленности, энергетики, транспорта, связи, радиовещания, телевидения, информатики, земли для обеспечения космической деятельности, земли обороны, безопасности и земли иного специального назначения	Московская область; собственность
				Государственное бюджетное учреждение Московской области "Моса тодор", Постоянное (бессрочное) пользование
83	Московская область, Городской округ Павловский Посад	50:17:0000000:66999	Земли населённых пунктов	Московская область; собственность
				Государственное бюджетное учреждение Московской области "Мосавтодор", Постоянное (бессрочное) пользование
84	Московская область, Городской округ Павловский Посад	50:17:0000000:67200	Земли населённых пунктов	Московская область ; собственность
				Государственное бюджетное учреждение Московской области "Мосавтодор", Постоянное (бессрочное) пользование
85	Московская область, Городской округ Павловский Посад	50:17:0000000:67217	Земли промышленности, энергетики, транспорта, связи, радиовещания, телевидения, информатики, земли для обеспечения космической деятельности, земли обороны, безопасности и	Московская область ; собственность
				Государственное бюджетное учреждение Московской области "Мосавтодор", Постоянное (бессрочное)

			земли иного специального назначения	пользование
86	обл. Московская, р-н Павлово-Посадский, западнее д. Субботино, участок № 114	50:17:0020301:64	Земли сельскохозяйственного назначения	Хайруллин Ильдар Ильдусович; собственность
87	Московская область, Павлово-Посадский Район	50:17:0021103:29	Категория не установлена	-
88	Московская область, Павлово-Посадский Район	50:17:0021103:30	Категория не установлена	-
89	Московская область, р-н Павлово-Посадский, Ногинское лесничество, Рахмановское участковое лесничество, квартал 11, выдела 49-53.	50:17:0021103:34	Земли лесного фонда	Щелковский Районный отдел судебных приставов Управления Федеральной службы судебных приставов по Московской области; собственность
90	Московская область, р-н Павлово-Посадский, Ногинское лесничество, Рахмановское участковое лесничество, квартал 11, выдела 49,51.	50:17:0021103:35	Земли лесного фонда	Щелковский Районный отдел судебных приставов Управления Федеральной службы судебных приставов по Московской области; собственность
91	Московская область, Павлово-Посадский Район	50:17:0021104:12	Категория не установлена	-
92	Московская область, Павлово-Посадский Район	50:17:0021106:82	Категория не установлена	-
93	Московская область, Павлово-Посадский Район	50:17:0021106:83	Категория не установлена	-
94	Московская область, Павлово-Посадский Район	50:17:0021106:84	Категория не установлена	-

95	Московская область, Павлово-Посадский Район	50:17:0021106:89	Категория не установлена	-
96	Московская область, Павлово-Посадский Район	50:17:0021106:90	Категория не установлена	-
97	Московская область, Павлово-Посадский Район	50:17:0021106:91	Категория не установлена	-
98	Московс ая область, Павлово-Посадский Район	50:17:0021106:92	Категория не установлена	-
99	Московская область, Павлово-Посадский Район	50:17:0021120:12	Категория не установлена	-
100	обл. Московская, р-н Павлово-Посадский, ОАО Евсеевское, поле №149	50:17:0021120:7	Земли сельскохозяйственн ого назначения	Павлово-Посадский муниципальный район Московской области; собственность
101	обл. Московская, р-н Павлово-Посадский, севернее 320 м с. Рахманово, поле № 20	50:17:0021411:3	Земли сельскохозяйственн ого назначения	Хайруллин Ильдар Ильдусович; собственность
102	обл. Московская, р-н Павлово-Посадский, 320 м севернее с.Рахманово, участок №186	50:17:0021411:4	Земли сельскохозяйственн ого назначения	Хайруллин Ильдар Ильдусович; собственность
103	обл. Московская, р-н Павлово-Посадский, 800 м севернее с. Рахманово, участок №185	50:17:0021411:5	Земли сельскохозяйственн ого назначения	Хайруллин Ильдар Ильдусович; собственность
104	Московская область, Павлово-Посадский район, сельское поселение Рахмановское	50:17:0021411:6	Земли промышленности, энергетики, транспорта, связи, радиовещания, телевидения, информатики, земли для обеспечения космической деятельности, земли обороны, безопасности и земли иного специального назначения	Аренда- Публичное акционерное общество "Федеральная сетевая компания Единой энергетической системы"

105	Московская область, Павлово-Посадский район, сельское поселение Рахмановское	50:17:0021411:7	Земли промышленности, энергетики, транспорта, связи, радиовещания, телевидения, информатики, земли для обеспечения космической деятельности, земли обороны, безопасности и земли иного специального назначения	Аренда - Публичное акционерное общество "Федеральная сетевая компания Единой энергетической системы"
106	Московская область, городской округ Павловский Посад, г.Павловский Посад	50:17:0021415:96	Земли промышленности, энергетики, транспорта, связи, радиовещания, телевидения, информатики, земли для обеспечения космической деятельности, земли обороны, безопасности и земли иного специального назначения	-
107	Московская область, Павлово-Посадский район, городское поселение Павловский Посад, город Павловский Посад	50:17:0021416:189	Земли населённых пунктов	Аренда - Публичное акционерное общество "Федеральная сетевая компания Единой энергетической системы"
108	Московская область, Павлово-Посадский район, городское поселение Павловский Посад, город Павловский Посад	50:17:0021417:157	Земли населённых пунктов	Аренда - Публичное акционерное общество "Федеральная сетевая компания Единой энергетической системы"
109	Московская область, Павлово-Посадский район, городское поселение Павловский Посад, город Павловский Посад	50:17:0021510:19	Земли населённых пунктов	Аренда - Публичное акционерное общество "Федеральная сетевая компания Единой энергетической системы"
110	Московская область, г.Павловский Посад	50:17:0021539:10	Земли населённых пунктов	Московская область; собственность

111	Московская область, Павлово-Посадский район, городское поселение Павловский Посад, город Павловский Посад	50:17:0021539:11	Земли населённых пунктов	Аренда -Публичное акционерное общество "Федеральная сетевая компания Единой энергетической системы"
112	Московская область, Павлово-Посадский район, городское поселение Павловский Посад, город Павловский Посад	50:17:0021539:12	Земли населённых пунктов	Аренда -Публичное акционерное общество "Федеральная сетевая компания Единой энергетической системы"
113	Московская область, Павлово-Посадский район, городское поселение Павловский Посад, город Павловский Посад	50:17:0021548:90	Земли населённых пунктов	Аренда -Публичное акционерное общество "Федеральная сетевая компания Единой энергетической системы"
114	Московская область, Павлово-Посадский район, городское поселение Павловский Посад, город Павловский Посад	50:17:0021549:7	Земли населённых пунктов	Аренда -Публичное акционерное общество "Федеральная сетевая компания Единой энергетической системы"
115	обл. Московская, р-н Павлово-Посадский, 530 м западнее д.Евсеево, участок №236	50:17:0021713:148	Земли сельскохозяйственн ого назначения	Хайруллин Ильдар Ильдусович; собственность
116	обл. Московская, р-н Павлово-Посадский, 570 м западнее д. Евсеево, участок №236-1	50:17:0021713:149	Земли сельскохозяйственн ого назначения	Хайруллин Ильдар Ильдусович; собственность
117	Московская область, Павлово-Посадский район, западнее д. Евсеево, поле № 27	50:17:0021716:554	Земли сельскохозяйственн ого назначения	Личинина Раиса Михайловна; собственность
118	Московская область, городской округ Павловский Посад, д.Евсеево	50:17:0021717:1044	Земли промышленности, энергетики, транспорта, связи, радиовещания, телевидения, информатики, земли для обеспечения космической деятельности, земли	-

			обороны, безопасности и земли иного специального назначения	
119	Московская область, Павлово-Посадский район, сельское поселение Улитинское, д. Гора	50:17:0021717:998	Земли населённых пунктов	Аренда -Публичное акционерное общество "Федеральная сетевая компания Единой энергетической системы"
120	Московская область, Павлово-Посадский район, сельское поселение Улитинское, д. Евсеево	50:17:0021717:999	Земли населённых пунктов	Аренда -Публичное акционерное общество "Федеральная сетевая компания Единой энергетической системы"
121	Московская область, Павлово-Посадский район, сельское поселение Улитинское, д. Гора	50:17:0021719:299	Земли населённых пунктов	Аренда -Публичное акционерное общество "Федеральная сетевая компания Единой энергетической системы"
122	обл. Московская, р-н Павлово-Посадский, восточнее д. Гора, поле №94-1	50:17:0021719:55	Земли сельскохозяйственн ого назначения	Акционерный Коммерческий банк "Интерпромбанк" собственность
123	обл. Московская, р-н Павлово-Посадский, южнее 490 м д. Щекутово, поле № 31-1	50:17:0021720:53	Земли сельскохозяйственн ого назначения	Акционерное общество "Интерпром Капитал", собственность
124	Московская область, Павлово-Посадский район, западнее д. Стремянниково, участок №245	50:17:0021802:9	Земли сельскохозяйственн ого назначения	Общество с ограниченной ответственностью "Посадские Просторы"; собственность
125	Московская область, Павлово-Посадский район, южнее д. Стремянниково, участок №246	50:17:0021803:96	Земли сельскохозяйственн ого назначения	Общество с ограниченной ответственностью "Посадские Просторы", собственность
126	Московская область, Павлово-Посадский район, сельское поселение Рахмановское	50:17:0021905:184	Земли промышленности, энергетики, транспорта, связи, радиовещания,	Аренда Публичное акционерное общество "Федеральная сетевая компания Единой

			телевидения, информатики, земли для обеспечения космической деятельности, земли обороны, безопасности и земли иного специального назначения	энергетической системы"
127	обл. Московская, р-н Павлово-Посадский, д. Сонино, снт Дружба, уч-к 73	50:17:0021905:73	Земли сельскохозяйственного назначения	Лошакова Александра Григорьевна; собственность
128	Московская область, Павлово-Посадский Район	50:17:0021908:3	Категория не установлена	-
129	Московская область, Павлово-Посадский Район	50:17:0021908:4	Категория не установлена	-
130	Московская область, Павлово-Посадский район, сельское поселение Рахмановское, д. Фатеево	50:17:0030202:326	Земли населённых пунктов	Аренда -Публичное акционерное общество "Федеральная сетевая компания Единой энергетической системы"
131	Московская область, Павлово-Посадский район, сельское поселение Рахмановское, д. Фатеево	50:17:0030202:327	Земли населённых пунктов	-
132	обл. Московская, р-н Орехово-Зуевский, полоса отвода Московской железной дороги - филиала ОАО "РЖД" по направлению: от ст. Давыдово до ст. Дулево (ПК 1145+00-ПК 1147+51)	50:24:0000000:166	Земли промышленности, энергетики, транспорта, связи, радиовещания, телевидения, информатики, земли для обеспечения космической деятельности, земли обороны, безопасности и земли иного специального назначения	Российская Федерация-собственность
				Аренда -Открытое акционерное общество "Российские железные дороги"
133	Московская область, Орехово-Зуевский район, сельское поселение Белавинское, вблизи д. Софряково	50:24:0000000:502	Земли промышленности, энергетики, транспорта, связи, радиовещания, телевидения, информатики, земли для обеспечения	-

			космической деятельности, земли обороны, безопасности и земли иного специального назначения	
134	Местоположение участка определено как: Московская область, Орехово-Зуевский район, сельское поселение Белавинское, д.Софряково	50:24:0000000:69866	Земли населённых пунктов	-
135	Московская область, Орехово-Зуевский район, г. Ликино-Дулево, Горьковско-Егорьевское шоссе, участок 3 (ПК 17+440 - ПК 30+145)	50:24:0000000:73950	Земли промышленности, энергетики, транспорта, связи, радиовещания, телевидения, информатики, земли для обеспечения космической деятельности, земли обороны, безопасности и земли иного специального назначения	Российская Федерация-собственность
				Федеральное казенное учреждение "Федеральное управление автомобильных дорог "Центральная Россия" Федерального дорожного агентства" - Постоянное (бессрочное) пользование
				Публичное акционерное общество "Мегафон", Сервитут (право)
136	Московская область, р-н Орехово-Зуевский, с/п Дороховское	50:24:0000000:73957	Земли промышленности, энергетики, транспорта, связи, радиовещания, телевидения, информатики, земли для обеспечения космической деятельности, земли обороны, безопасности и земли иного специального назначения	Московская область ; собственность
				Государственное бюджетное учреждение Московской области "Мосавтодор", Постоянное (бессрочное) пользование
137	Московская область, р-н Орехово-Зуевский, г/п Дрезна	50:24:0000000:73961	Земли промышленности, энергетики, транспорта, связи, радиовещания, телевидения, информатики, земли	Московская область ; собственность
				Государственное бюджетное учреждение Московской области

			для обеспечения космической деятельности, земли обороны, безопасности и земли иного специального назначения	"Мосавтодор", Постоянное (бессрочное) пользование
138	Московская область, р-н Орехово-Зуевский, с/п Белавинское	50:24:0000000:73962	Земли промышленности, энергетики, транспорта, связи, радиовещания, телевидения, информатики, земли для обеспечения космической деятельности, земли обороны, безопасности и земли иного специального назначения	Московская область; собственность
				Государственное бюджетное учреждение Московской области "Мосавтодор", Постоянное (бессрочное) пользование
139	Московская область, р-н Орехово-Зуевский, с/п Горское	50:24:0000000:74441	Земли промышленности, энергетики, транспорта, связи, радиовещания, телевидения, информатики, земли для обеспечения космической деятельности, земли обороны, безопасности и земли иного специального назначения	Московская область- собственность
				Государственное бюджетное учреждение Московской области "Мосавтодор", Постоянное (бессрочное) пользование
140	Московская область, Городской округ Ликино- Дулёво	50:24:0000000:76745	Земли населённых пунктов	Московская область- собственность
				Государственное бюджетное учреждение Московской области "Мосавтодор", Постоянное (бессрочное) пользование
141	Московская область, Орехово-Зуевский район	50:24:0000000:76912	Земли сельскохозяйственного назначения	Закрытое акционерное общество "Аграрное", собственность

142	Российская Федерация, Московская область, р-н Орехово-Зуевский	50:24:0000000:77023	Земли сельскохозяйственн ого назначения	Гладких Ксения Николаевна; собственность
143	Российская Федерация, Московская область, р-н Орехово-Зуевский	50:24:0000000:77024	Земли сельскохозяйственн ого назначения	Общество с ограниченной ответственностью "Техбаза Групп", собственность
144	Московская область, Орехово-Зуевский район	50:24:0040319:277	Земли промышленности, энергетики, транспорта, связи, радиовещания, телевидения, информатики, земли для обеспечения космической деятельности, земли обороны, безопасности и земли иного специального назначения	ОСП по Балашихинскому району и г. Железнодорожный ; собственность, Федера льное казенное учреждение "Федеральное управление автомобильных дорог "Центральная Россия" Федерального дорожного агентства", Постоянное (бессрочное) пользование
145	Московская область, Орехово-Зуевский район	50:24:0040319:279	Земли сельскохозяйственн ого назначения	Закрытое акционерное общество "Аграрное", собственность
146	Российская федерация, Московская область, Орехово-Зуевский городской округ, д Савостьяново	50:24:0040320:83	Земли сельскохозяйственн ого назначения	Закрытое акционерное общество "Аграрное", собственность
147	Московская область, р-н Орехово-Зуевский	50:24:0040413:21	Земли сельскохозяйственн ого назначения	Закрытое акционерное общество "Аграрное", собственность
148	Московская область, Российская Федерация, городской округ Ликино- Дулево, в районе деревни Коротково	50:24:0040413:25	Земли сельскохозяйственн ого назначения	Московская область; собственность

149	Московская, р-н Орехово-Зуевский, севернее д.Губино Белавинского с/п, участок 16	50:24:0050672:17	Земли сельскохозяйствен ного назначения	Гладких Ксения Николаевна; собственность
150	обл. Московская, р-н Орехово-Зуевский, северо- восточнее д.Губино Белавинского с/п, участок 17	50:24:0050672:18	Земли сельскохозяйствен ного назначения	Гладких Ксения Николаевна; собственность
151	Российская Федерация, Московская область, городской округ Ликино- Дулево	50:24:0050703:329	Земли промышленности, энергетики, транспорта, связи, радиовещания, телевидения, информатики, земли для обеспечения космической деятельности, земли обороны, безопасности и земли иного специального назначения	-
152	обл. Московская, р-н Орехово-Зуевский, южнее д.Тимонино уч 31Белавинского с/п, участок 31	50:24:0050713:9	Земли сельскохозяйствен ного назначения	Гладких Ксения Николаевна; собственность
153	обл. Московская, р-н Орехово-Зуевский, восточнее д.Тимонино Белавинского с/п, участок 29	50:24:0050714:261	Земли сельскохозяйствен ного назначения	Тарасов Вячеслав Игоревич-долевая собственность
				Тарасов Вячеслав Игоревич-долевая собственность
154	Московская область, Орехово-Зуевский район, с/п Новинское, д. Коротково	50:24:0060418:18	Земли промышленности, энергетики, транспорта, связи, радиовещания, телевидения, информатики, земли для обеспечения космической деятельности, земли обороны, безопасности и земли иного специального назначения	Общество с ограниченной ответственностью "Весна", собственность
155	Московская область, Орехово-Зуевский район, сельское поселение Новинское, в районе	50:24:0060418:28	Земли сельскохозяйствен ного назначения	-

	д.Коротково			
156	обл. Московская, р-н Шатурский, г. Шатура	50:25:0000000:101	Земли населённых пунктов	Аренда- Публичное акционерное общество "Юнипро"
157	обл. Московская, р-н Шатурский, АПК "Шатурский"	50:25:0000000:28196	Земли сельскохозяйственного назначения	-
158	г Шатура, городское поселение Шатура	50:25:0000000:28287	Земли населённых пунктов	Аренда- Публичное акционерное общество "Юнипро",
159	Московская область, Городской округ Шатура	50:25:0000000:28989	Земли населённых пунктов	Московская область; собственность
				Государственное бюджетное учреждение Московской области "Мосавтодор", Постоянное (бессрочное) пользование
160	Российская Федерация, Московская область, городской округ Шатура, р-н Шатурский	50:25:0000000:29396	Земли промышленности, энергетики, транспорта, связи, радиовещания, телевидения, информатики, земли для обеспечения космической деятельности, земли обороны, безопасности и земли иного специального назначения	-
161	Российская Федерация, Московская область, р-н Шатурский, городской округ Шатура	50:25:0000000:29415	Земли промышленности, энергетики, транспорта, связи, радиовещания, телевидения, информатики, земли для обеспечения космической деятельности, земли обороны, безопасности и земли иного специального назначения	-

162	обл. Московская, р-н Шатурский, АПК Шатурский	50:25:0000000:32	Земли сельскохозяйственного назначения	ООО "Шатура Эстейт" собственность
163	Московская область, г. Шатура, между земельными участками с К№ 50:25:0010107:53 и К№ 50:25:0010116:3	50:25:0000000:513	Земли населённых пунктов	-
164	Московская область, Шатурский район, городское поселение Шатура, г. Шатура, Кервское шоссе, в 100 метрах западнее земельного участка с кадастровым номером 50:25:0010115:196	50:25:0010115:213	Земли населённых пунктов	-
165	обл. Московская, р-н Шатурский, городское поселение Шатура, вблизи д. Тархановская	50:25:0030110:4	Земли сельскохозяйственного назначения	Кудрин Валерий Николаевич; индивидуальная собственность
166	Московская область, Городской округ Шатура	50:25:0030110:510	Земли промышленности, энергетики, транспорта, связи, радиовещания, телевидения, информатики, земли для обеспечения космической деятельности, земли обороны, безопасности и земли иного специального назначения	Московская область; собственность,
				Государственное бюджетное учреждение Московской области "Мосавтодор", Постоянное (бессрочное) пользование
167	Российская Федерация, Московская область, городской округ Шатура	50:25:0030110:568	Земли промышленности, энергетики, транспорта, связи, радиовещания, телевидения, информатики, земли для обеспечения космической деятельности, земли обороны, безопасности и земли иного специального назначения	-
168	Московская область, Павловский район, ст. Казанская Горьковской ж/д, снт "Мичуринец", дом 99	50:17:0021904:194	Земли сельскохозяйственного назначения	Солдатенкова Нина Юрьевна; собственность

169	Московская область, городской округ Павловский Посад, Ногинское лесничество, Рахмановское участковое лесничество, квартал №18, выделы №1, 5-8, 10-13, 16- 20, 22, 23, 27-42, части выделов №3, 4, 9, 14, 15, 21, 24-26, 43-48	50:17:0000000:67706	Земли лесного фонда	Пресненский районный суд г. Москвы; собственность
170	Московская область, городской округ Павловский Посад, Ногинское лесничество, Рахмановское участковое лесничество, квартал №6, выделы №2, 3, 5-7, 9-12, 15- 27, части выделов №1, 4, 8, 13, 14; квартал №7, выделы №1-29; квартал №8, выделы №2, 3, 8, части выделов №1, 4, 6, 9, 10, 12, 20, 21; квартал №9, выделы №1-5, 10, 12, части выделов №9, 11, 14, 18	50:17:0000000:67721	Земли лесного фонда	Краснооктябрьского ОСП УФССП России по Нижегородской области; собственность
171	Российская Федерация, Московская область, р-н Ногинский, Ногинское лесничество, Пригородное участковое лесничество, квартал 53, части выделов 5, 6, 30	50:16:0402030:474	Земли лесного фонда	Одинцовский районный отдел судебных приставов Управления Федеральной службы судебных приставов по Московской области; собственность
172	Московская область, район Ногинский, сельское поселение Буньковское, 5,0 км юго-западнее п. Затишье, снт "Березка"	50:16:0402029:1	Земли сельскохозяйственн ого назначения	-
173	обл. Московская, р-н Ногинский, городское поселение Ногинск, вблизи г. Ногинск, снт "Березка", участок 240	50:16:0402029:61	Земли сельскохозяйственн ого назначения	Мицеева Наталья Усадиевна; собственность
174	Московская область, г. Ногинск, вблизи подстанции 500 кВ "Ногинск" № 504, участок № 7	50:16:0402019:186	Земли населённых пунктов	-
175	Российская Федерация, Московская область, р-н Ногинский, с/п Буньковское	50:16:0402026:81	Земли лесного фонда	Московская область- собственность
176	Российская Федерация, Московская область, р-н Ногинский, Ногинское	50:16:0402026:71	Земли лесного фонда	Российская Федерация; собственность,

	лесничество, Пригородное участковое лесничество			Аренда- Государственное казенное учреждение Московской области "Дирекция дорожного строительства",	
Земли неразграниченной государственной собственности					
177	Московская область, Богородский Городской округ	50:16:0402019	-	-	
178	Московская область, Богородский Городской округ	50:16:0402025	-	-	
179	Московская область, Богородский Городской округ	50:16:0402026	-	-	
180	Московская область, Богородский Городской округ	50:16:0402029	-	-	
181	Московская область, Богородский Городской округ	50:16:0402030	-	-	
182	Московская область, Богородский Городской округ	50:16:0502069	-	-	
183	Московская область, Городской округ Павловский Посад	50:17:0020301	-	-	
184	Московская область, Городской округ Павловский Посад	50:17:0021101	-	-	
185	Московская область, Городской округ Павловский Посад	50:17:0021103	-	-	
186	Московская область, Городской округ Павловский Посад	50:17:0021104	-	-	
187	Московская область, Городской округ Павловский Посад	50:17:0021105	-	-	
188	Московская область, Городской округ Павловский Посад	50:17:0021106	-	-	
189	Московская область, Городской округ Павловский Посад	50:17:0021120	-	-	
190	Московская область, Городской округ Павловский Посад	50:17:0021411	-	-	
191	Московская область, Городской округ Павловский Посад	50:17:0021414	-	-	
192	Московская область, Городской округ Павловский Посад	50:17:0021415	-	-	
193	Московская область, Городской округ Павловский Посад	50:17:0021416	-	-	
194	Московская область, Городской округ Павловский Посад	50:17:0021417	-	-	
195	Московская область, Городской округ Павловский Посад	50:17:0021510	-	-	

	Павловский Посад			
196	Московская область, Городской округ Павловский Посад	50:17:0021539	-	-
197	Московская область, Городской округ Павловский Посад	50:17:0021548	-	-
198	Московская область, Городской округ Павловский Посад	50:17:0021549	-	-
199	Московская область, Городской округ Павловский Посад	50:17:0021713	-	-
200	Московская область, Городской округ Павловский Посад	50:17:0021716	-	-
201	Московская область, Городской округ Павловский Посад	50:17:0021717	-	-
202	Московская область, Городской округ Павловский Посад	50:17:0021719	-	-
203	Московская область, Городской округ Павловский Посад	50:17:0021720	-	-
204	Московская область, Городской округ Павловский Посад	50:17:0021802	-	-
205	Московская область, Городской округ Павловский Посад	50:17:0021803	-	-
206	Московская область, Городской округ Павловский Посад	50:17:0021808	-	-
207	Московская область, Городской округ Павловский Посад	50:17:0021809	-	-
208	Московская область, Городской округ Павловский Посад	50:17:0021905	-	-
209	Московская область, Городской округ Павловский Посад	50:17:0021908	-	-
210	Московская область, Городской округ Павловский Посад	50:17:0030201	-	-
209	Московская область, Городской округ Павловский Посад	50:17:0030202	-	-
210	Московская область, Орехово-Зуевский городской округ	50:24:0030914	-	-
211	Московская область, Орехово-Зуевский городской округ	50:24:0030924	-	-
212	Московская область, Орехово-Зуевский городской округ	50:24:0040316	-	-
213	Московская область, Орехово-Зуевский городской округ	50:24:0040318	-	-
214	Московская область, Орехово-Зуевский городской округ	50:24:0040319	-	-

215	Московская область, Орехово-Зуевский городской округ	50:24:0040320	-	-
216	Московская область, Орехово-Зуевский городской округ	50:24:0040322	-	-
217	Московская область, Орехово-Зуевский городской округ	50:24:0040413	-	-
218	Московская область, Орехово-Зуевский городской округ	50:24:0050672	-	-
219	Московская область, Орехово-Зуевский городской округ	50:24:0050703	-	-
220	Московская область, Орехово-Зуевский городской округ	50:24:0050713	-	-
221	Московская область, Орехово-Зуевский городской округ	50:24:0050714	-	-
222	Московская область, Орехово-Зуевский городской округ	50:24:0051006	-	-
223	Московская область, Орехово-Зуевский городской округ	50:24:0051011	-	-
224	Московская область, Орехово-Зуевский городской округ	50:24:0060407	-	-
225	Московская область, Орехово-Зуевский городской округ	50:24:0060412	-	-
226	Московская область, Орехово-Зуевский городской округ	50:24:0060413	-	-
227	Московская область, Орехово-Зуевский городской округ	50:24:0060418	-	-
228	Московская область, Орехово-Зуевский городской округ	50:24:0060619	-	-
229	Московская область, Орехово-Зуевский городской округ	50:24:0060701	-	-
230	Московская область, Орехово-Зуевский городской округ	50:24:0060711	-	-
231	Московская область, Орехово-Зуевский городской округ	50:24:0060718	-	-
232	Московская область, Орехово-Зуевский городской округ	50:24:0060727	-	-
233	Московская область, Орехово-Зуевский городской округ	50:24:0060728	-	-
234	Московская область, Городской округ Шатура	50:25:0010101	-	-
235	Московская область, Городской округ Шатура	50:25:0010115	-	-
236	Московская область, Городской округ Шатура	50:25:0010116	-	-
237	Московская область, Городской округ Шатура	50:25:0010118	-	-

	238	Московская область, Городской округ Шатура	50:25:0030103	-	-
	239	Московская область, Городской округ Шатура	50:25:0030110	-	-
	240	Московская область, Городской округ Шатура	50:25:0030113	-	-
	241	Московская область, Городской округ Шатура	50:25:0030124	-	-
4	<p><u>Администрация Городского округа Шатура Московской области,</u> адрес: г. Шатура, пл. Ленина, д. 2., Московская обл., 140700, время приема: пн-чт 8:45–18:00, перерыв 13:00–14:00; Контактный телефон 8 (49645) 2-53-77</p> <p><u>Администрация Городского округа Павловский Посад Московской области,</u> адрес: г. Павловский Посад, площадь Революции, д.4, Московская обл., 142500, время приема: пн-чт 9:00–18:00, перерыв 13:00–14:00; пт 9:00–17:00, перерыв 13:00–14:00 Контактный телефон 8(49643)2-05-87</p> <p><u>Администрация Богородского городского округа Московской области,</u> адрес: г. Ногинск, ул. Советская, д.42, Московская обл., 142400, время приема: пн-чт 9:00–18:00, перерыв 13:00–13:45; пт 9:00–16:45, перерыв 13:00–13:45. Контактный телефон 8 (49651) 4-38-68</p> <p><u>Администрация Орехово-Зуевского городского округа Московской области,</u> адрес: г. Орехово-Зуево, Октябрьская площадь, 2, Московская обл., 142600, время приема: пн-чт 8:30–17:30 перерыв 13:00–13:45; пт 8:30–16:15, перерыв 13:00–13:45 Контактный телефон 8(496) 412-14-37</p> <p><u>Администрация Городского округа Электросталь Московской области,</u> адрес: г. Электросталь, ул. Мира, д. 5, Московская обл., 144003, время приема: пн-чт 8:45–18:00, перерыв 13:00–14:00; пт 8:45–16:45, перерыв 13:00–14:00 Контактный телефон 8 (49657) 1-98-54 (адрес, по которому заинтересованные лица могут ознакомиться с поступившим ходатайством об установлении публичного сервитута и прилагаемым к нему описанием местоположения границ публичного сервитута, время приема заинтересованных лиц для ознакомления с поступившим ходатайством об установлении публичного сервитута)</p>				
5	<p>Министерство энергетики Российской Федерации, адрес: г. Москва, ул. Щепкина, 42, стр. 1,2</p> <p>В течение 30 дней со дня опубликования сообщения о возможном установлении публичного сервитута в порядке, установленном для официального опубликования (обнародования) правовых актов поселения, городского округа, по месту нахождения земельного участка и (или) земель, указанных в пункте 3 данного сообщения.</p> <p>(адрес, по которому заинтересованные лица могут подать заявления об учете прав на земельные участки, а также срок подачи указанных заявлений).</p>				
6	<p><a href="https://minenergo.gov.ru/">https://minenergo.gov.ru/</a> <a href="http://www.shatura.ru/">http://www.shatura.ru/</a> <a href="http://pavpos.ru/contacts/">http://pavpos.ru/contacts/</a> <a href="http://bogorodsky-okrug.ru/">http://bogorodsky-okrug.ru/</a> <a href="http://www.ozmo.ru/index">http://www.ozmo.ru/index</a> <a href="http://www.electrostal.ru/">http://www.electrostal.ru/</a></p> <p>(официальные сайты в информационно - телекоммуникационной сети «Интернет», на которых размещается сообщение о поступившем ходатайстве об установлении публичного сервитута)</p>				
7	<p>Дополнительно по всем вопросам можно обращаться: Филиал ПАО «ФСК ЕЭС» - МЭС Центра: 121353, Москва, ул. Беловежская д. 4, корп. Б тел. +7(495) 962-87-11</p> <p>Представительство организации-исполнителя работ: Москва, 2-ой Вражский переулок, д. 7, 3-й этаж, оф. G-2 тел. +7(926) 328-88-02</p>				
8	<p>Графическое описание местоположения границ публичного сервитута, а также перечень координат характерных точек этих границ прилагается к сообщению (описание местоположения границ публичного сервитута)</p>				

## ОПИСАНИЕ МЕСТОПОЛОЖЕНИЯ ГРАНИЦ

### Публичный сервитут в целях размещения Группы воздушных линий электропередачи 220кВ между подстанциями 220кВ «Шибаново» №666, 500кВ «Ногинск» №504 и ГРЭС 5

(наименование объекта, местоположение границ которого описано (далее - объект))

#### Раздел 1

#### Сведения об объекте

№ п/п	Характеристики объекта	Описание характеристик
1	2	3
1.	Местоположение объекта	Московская область
2.	Площадь объекта +/- величина погрешности определения площади (Р +/- Дельта Р)	1717998 +/- 459 м <sup>2</sup>
3.	Иные характеристики объекта	Публичный сервитут в целях размещения Группы воздушных линий электропередачи 220кВ между подстанциями 220кВ «Шибаново» №666, 500кВ «Ногинск» №504 и ГРЭС 5 сроком действия 49 лет в интересах ПАО «Федеральная сетевая компания Единой энергетической системы»

**Местоположение публичного сервитута: Московская область, Богородский городской округ, городской округ Павловский Посад, Орехово-Зуевский городской округ, городской округ Шатура**

<b>Система координат</b>	<b>МСК-50 зона 2</b>		
<b>Метод определения координат</b>	<b>Аналитический</b>		
<b>Обозначение характерных точек границ публичного сервитута</b>	<b>Координаты, м</b>		<b>Средняя квадратическая погрешность положения характерной точки (M<sub>t</sub>), м</b>
	<b>X</b>	<b>Y</b>	
<b>1</b>	<b>2</b>	<b>3</b>	<b>4</b>
1	476478.96	2250550.64	0.10
2	476483.64	2250568.63	0.10
3	476242.43	2250634.14	0.10
4	476019.95	2250691.65	0.10
5	475798.18	2250748.01	0.10
6	475401.69	2250851.22	0.10
7	474611.39	2252850.32	0.10
8	474605.90	2252855.70	0.10
9	474440.33	2252917.83	0.10
10	474436.41	2252969.27	0.10
11	474430.27	2252977.45	0.10
12	473469.77	2253336.82	0.10
13	473122.28	2253447.00	0.10
14	472776.78	2253560.36	0.10
15	472079.00	2253780.69	0.10
16	470296.67	2254343.39	0.10
17	469935.83	2254459.41	0.10
18	469546.73	2254579.25	0.10
19	469543.60	2254579.66	0.10
20	469466.79	2254576.95	0.10
21	469502.53	2254680.27	0.10
22	469830.86	2255093.65	0.10
23	469830.22	2255103.80	0.10
24	468799.23	2255918.75	0.10
25	468712.06	2256065.33	0.10
26	468661.40	2256410.28	0.10
27	468415.86	2258083.89	0.10
28	468465.29	2258429.99	0.10
29	468386.65	2258845.63	0.10
30	468230.22	2259674.05	0.10
31	468373.62	2260466.53	0.10
32	468261.54	2261486.32	0.10
33	468122.36	2261678.02	0.10
34	468073.25	2262065.96	0.10
35	468233.38	2262207.23	0.10
36	468236.31	2262216.70	0.10
37	467814.06	2263864.57	0.10
38	467749.61	2264028.83	0.10
39	467241.04	2266574.08	0.10
40	467068.20	2267363.81	0.10
41	466977.63	2267745.26	0.10
42	466097.37	2271451.88	0.10
43	464516.07	2276353.75	0.10
44	463290.02	2277331.71	0.10
45	463280.66	2277333.13	0.10
46	462294.15	2276949.42	0.10
47	461604.60	2277176.36	0.10
48	461550.09	2277500.53	0.10


<b>1</b>	<b>2</b>	<b>3</b>	<b>4</b>
49	461283.12	2279084.99	0.10
50	461553.03	2279373.46	0.10
51	461553.91	2279381.95	0.10
52	461043.10	2281135.51	0.10
53	460814.13	2281920.55	0.10
54	461195.46	2283471.37	0.10
55	461188.41	2283821.81	0.10
56	461174.67	2284225.39	0.10
57	461170.37	2284649.39	0.10
58	461161.24	2285067.51	0.10
59	461143.76	2285864.50	0.10
60	461553.74	2287070.98	0.10
61	463541.64	2287250.90	0.10
62	463550.09	2287255.64	0.10
63	463618.79	2287350.97	0.10
64	463620.60	2287356.85	0.10
65	463609.49	2287710.07	0.10
66	463583.70	2288455.16	0.10
67	463449.65	2292458.64	0.10
68	463435.53	2292844.10	0.10
69	463313.53	2296483.78	0.10
70	463313.14	2296486.04	0.10
71	463311.88	2296490.48	0.10
72	463310.06	2296492.86	0.10
73	463071.10	2296761.48	0.10
74	463147.46	2297103.56	0.10
75	463185.50	2297274.49	0.10
76	463240.32	2297521.52	0.10
77	463395.06	2298216.56	0.10
78	463461.83	2298487.73	0.10
79	463458.64	2298498.25	0.10
80	462622.18	2299276.77	0.10
81	459846.17	2301882.76	0.10
82	459610.13	2302102.41	0.10
83	459376.90	2302322.48	0.10
84	459135.32	2302546.90	0.10
85	458263.58	2303359.20	0.10
86	457703.91	2303880.45	0.10
87	457437.76	2304137.02	0.10
88	457140.12	2304404.63	0.10
89	456300.88	2305185.90	0.10
90	454423.52	2306934.86	0.10
91	454137.98	2307200.85	0.10
92	453885.69	2307436.21	0.10
93	453601.21	2307701.06	0.10
94	453313.49	2307968.39	0.10
95	453136.85	2308132.84	0.10
96	453000.63	2308468.61	0.10
97	452709.73	2309190.79	0.10
98	452567.70	2309534.00	0.10
99	452429.78	2309877.72	0.10
100	451691.19	2311699.83	0.10
101	450879.97	2313690.39	0.10
102	450513.74	2314596.60	0.10
103	450558.48	2314655.02	0.10
104	450559.82	2314665.48	0.10
105	450426.25	2315013.06	0.10
106	450380.63	2316091.05	0.10
107	450336.27	2317161.77	0.10
108	450331.28	2317170.23	0.10
109	449902.15	2317414.05	0.10
110	450091.32	2317860.43	0.10
111	450092.07	2317863.90	0.10
112	450099.57	2318141.65	0.10

1	2	3	4
113	450093.39	2318150.47	0.10
114	450014.19	2318162.40	0.10
115	450000.26	2318174.74	0.10
116	449987.66	2318160.52	0.10
117	450003.73	2318146.28	0.10
118	450008.70	2318143.98	0.10
119	450079.61	2318133.94	0.10
120	450073.12	2317866.17	0.10
121	449880.51	2317408.72	0.10
122	449885.68	2317399.38	0.10
123	450315.82	2317156.25	0.10
124	450407.16	2315010.80	0.10
125	450407.96	2315007.69	0.10
126	450540.20	2314663.57	0.10
127	450494.69	2314602.76	0.10
128	450494.11	2314594.44	0.10
129	451673.28	2311692.66	0.10
130	452412.15	2309870.64	0.10
131	452549.40	2309526.43	0.10
132	452693.95	2309176.25	0.10
133	452983.02	2308461.47	0.10
134	453120.00	2308123.85	0.10
135	453122.18	2308120.61	0.10
136	453300.27	2307954.38	0.10
137	453588.32	2307687.11	0.10
138	453872.91	2307422.16	0.10
139	454410.52	2306921.01	0.10
140	456838.88	2304658.43	0.10
141	457127.25	2304390.66	0.10
142	457424.70	2304123.23	0.10
143	457690.88	2303866.62	0.10
144	457957.87	2303616.97	0.10
145	459122.52	2302532.85	0.10
146	459363.11	2302309.26	0.10
147	459596.84	2302088.96	0.10
148	459833.12	2301868.95	0.10
149	460076.65	2301640.73	0.10
150	463170.90	2298733.82	0.10
151	463441.11	2298487.25	0.10
152	463376.52	2298220.69	0.10
153	463051.50	2296760.87	0.10
154	463053.67	2296752.49	0.10
155	463054.24	2296751.16	0.10
156	463294.27	2296481.98	0.10
157	463416.54	2292843.46	0.10
158	463430.66	2292458.02	0.10
159	463564.72	2288454.48	0.10
160	463590.49	2287709.46	0.10
161	463601.50	2287359.50	0.10
162	463536.38	2287269.78	0.10
163	461545.87	2287089.35	0.10
164	461538.50	2287084.64	0.10
165	461433.65	2286776.22	0.10
166	461125.23	2285869.05	0.10
167	461124.72	2285865.78	0.10
168	461141.61	2285073.72	0.10
169	461151.37	2284649.13	0.10
170	461155.68	2284224.86	0.10
171	461169.41	2283821.36	0.10
172	461176.44	2283472.24	0.10
173	460795.07	2281922.59	0.10
174	460795.18	2281917.66	0.10
175	461024.86	2281130.19	0.10
176	461535.45	2279382.46	0.10

1	2	3	4
177	461266.04	2279094.55	0.10
178	461264.74	2279092.80	0.10
179	461263.60	2279086.46	0.10
180	461586.81	2277167.54	0.10
181	461593.22	2277160.09	0.10
182	462291.42	2276930.31	0.10
183	462295.13	2276929.74	0.10
184	463282.45	2277313.45	0.10
185	463935.95	2276791.19	0.10
186	464499.68	2276343.35	0.10
187	465743.36	2272486.82	0.10
188	466078.96	2271447.16	0.10
189	466959.15	2267740.86	0.10
190	467049.66	2267359.67	0.10
191	467222.42	2266570.28	0.10
192	467731.60	2264023.94	0.10
193	467795.82	2263859.20	0.10
194	468216.46	2262217.63	0.10
195	468053.47	2262073.10	0.10
196	468102.56	2261674.22	0.10
197	468243.53	2261479.81	0.10
198	468354.40	2260467.35	0.10
199	468210.64	2259674.30	0.10
200	468445.80	2258429.72	0.10
201	468396.85	2258085.21	0.10
202	468396.86	2258082.49	0.10
203	468513.51	2257288.33	0.10
204	468693.85	2256058.85	0.10
205	468783.79	2255907.53	0.10
206	468786.07	2255904.94	0.10
207	469073.58	2255677.68	0.10
208	469808.65	2255097.50	0.10
209	469485.97	2254689.97	0.10
210	469444.93	2254571.61	0.10
211	469047.94	2254069.73	0.10
212	468853.25	2253457.06	0.10
213	467683.56	2249716.31	0.10
214	467561.16	2249595.53	0.10
215	467560.82	2249246.34	0.10
216	467503.22	2249187.26	0.10
217	467416.00	2249127.30	0.10
218	467410.76	2249131.28	0.10
219	467397.10	2249117.83	0.10
220	467409.97	2249108.02	0.10
221	467415.72	2249106.08	0.10
222	467421.10	2249107.75	0.10
223	467514.75	2249172.13	0.10
224	467577.12	2249235.84	0.10
225	467579.82	2249242.47	0.10
226	467579.90	2249586.92	0.10
227	467700.13	2249705.87	0.10
228	468641.94	2252709.51	0.10
229	468869.37	2253444.37	0.10
230	468981.54	2253791.74	0.10
231	469064.72	2254060.47	0.10
232	469239.17	2254280.81	0.10
233	469458.25	2254557.65	0.10
234	469542.66	2254560.62	0.10
235	469930.07	2254441.31	0.10
236	472073.29	2253762.57	0.10
237	473463.37	2253318.93	0.10
238	474417.93	2252961.78	0.10
239	474421.85	2252910.34	0.10
240	474427.98	2252902.17	0.10


<b>1</b>	<b>2</b>	<b>3</b>	<b>4</b>
241	474595.28	2252839.39	0.10
242	475385.78	2250839.75	0.10
243	475392.23	2250834.05	0.10
244	475793.40	2250729.62	0.10
245	476004.12	2250675.01	0.10
246	476029.08	2250669.66	0.10
247	476131.54	2250643.88	0.10
248	476151.23	2250639.29	0.10
249	476190.99	2250628.51	0.10
250	476219.00	2250619.97	0.10
1	476478.96	2250550.64	0.10

# Схема расположения границ публичного сервитута

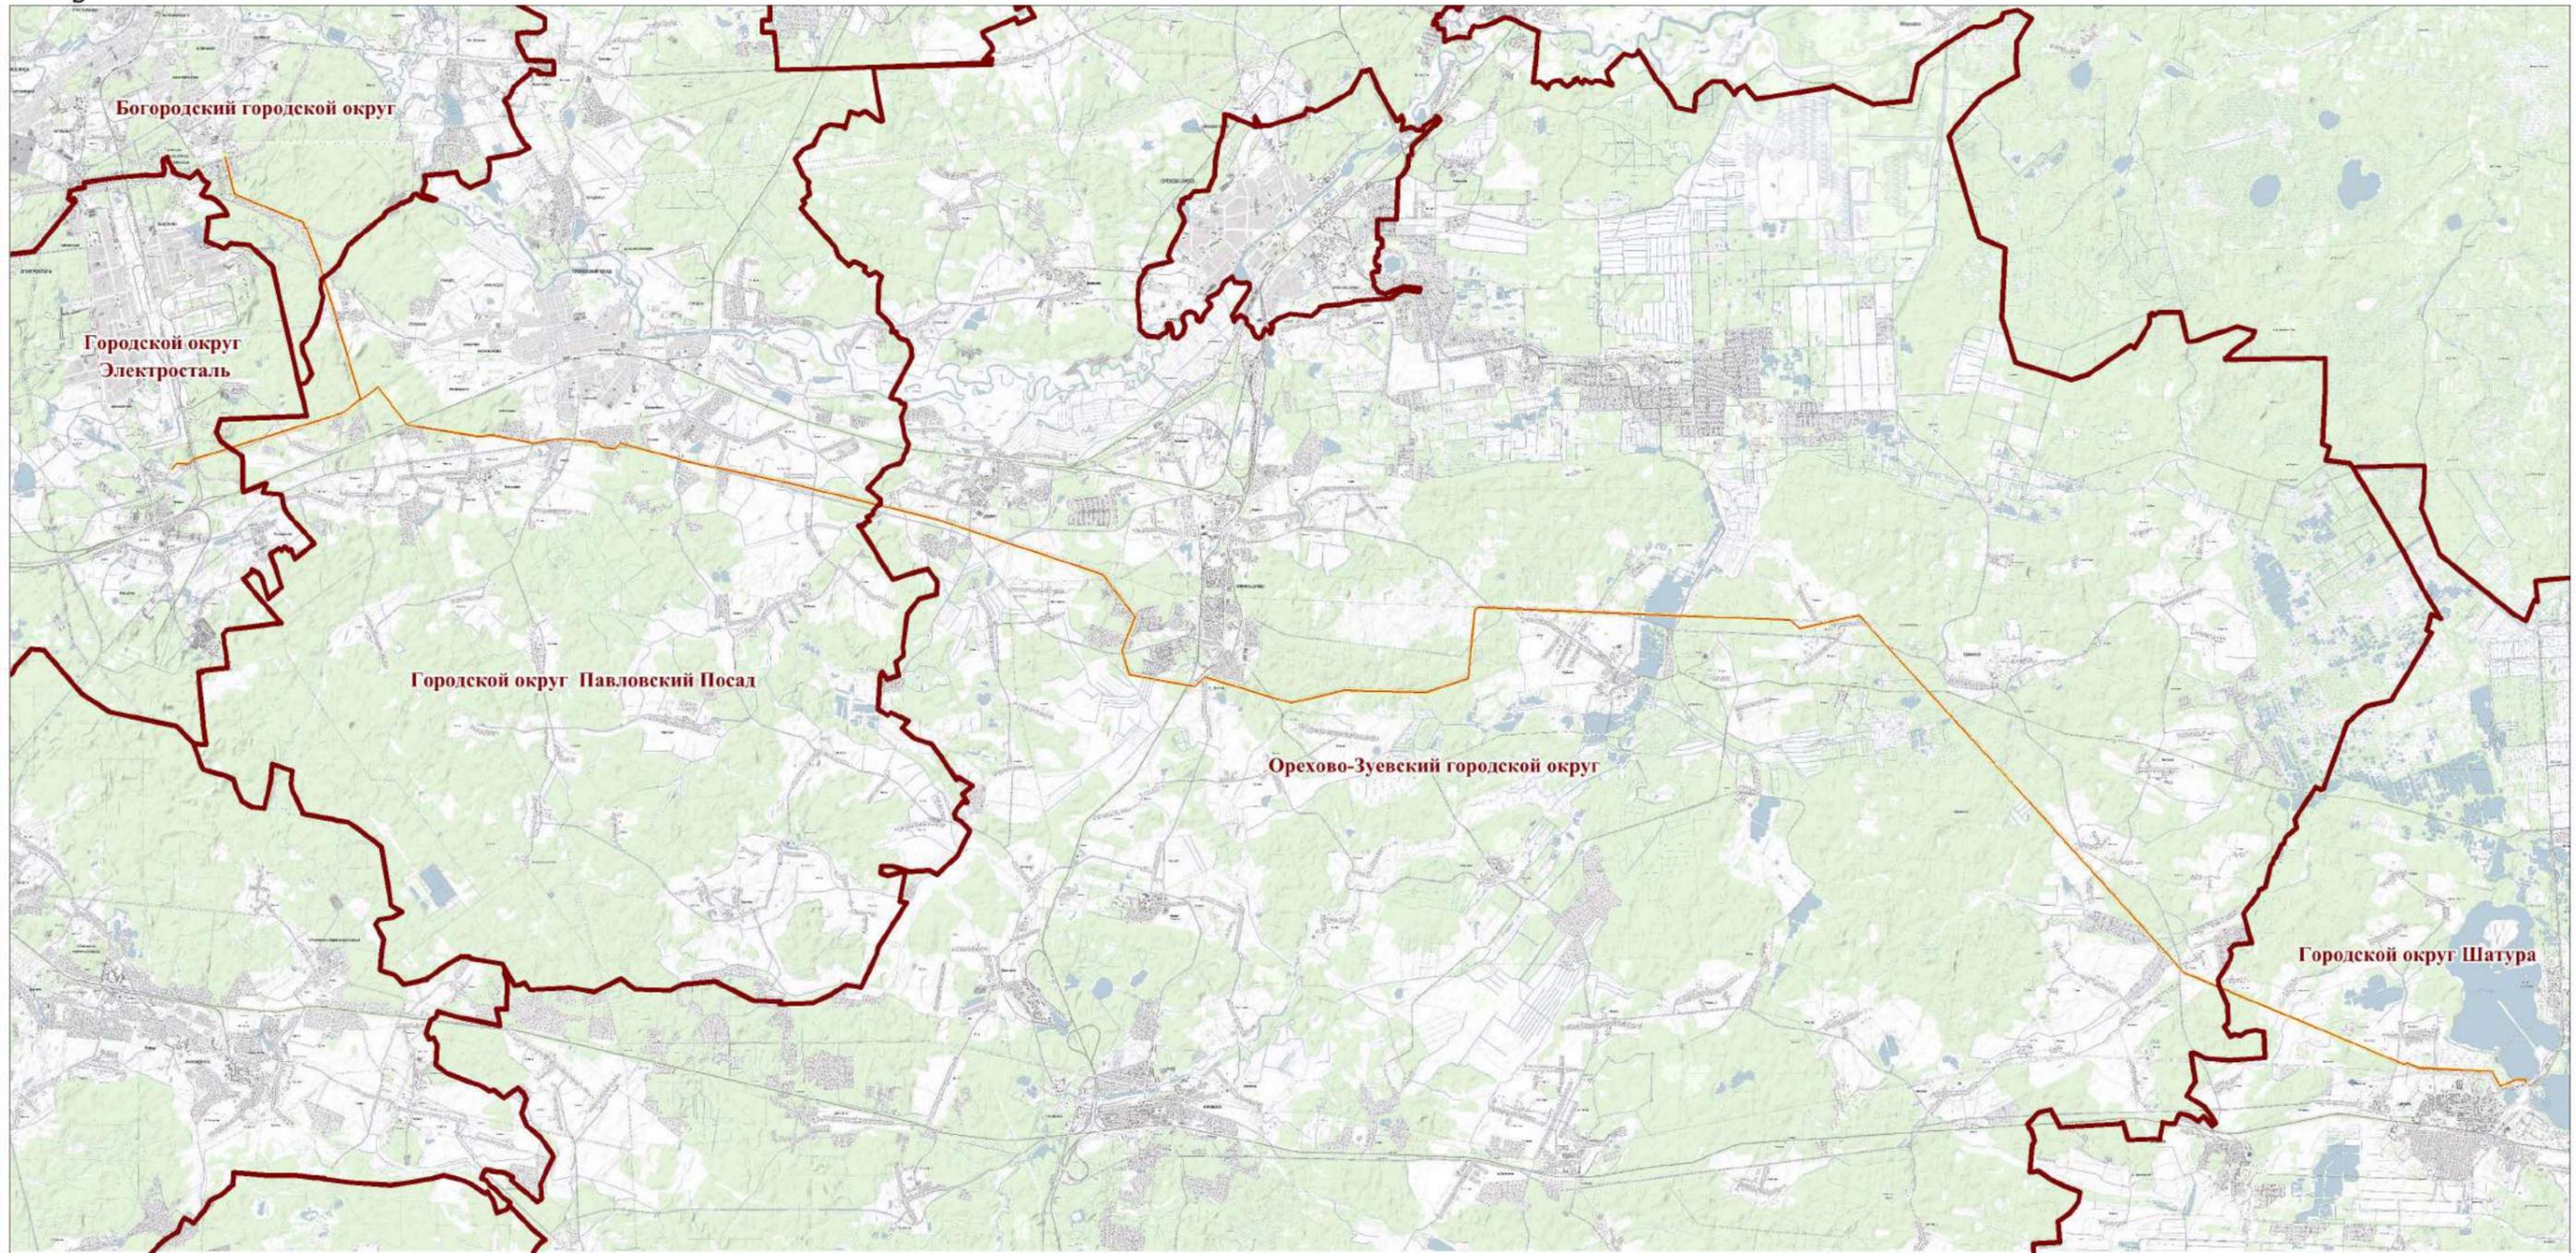


Система координат - МСК-50

Используемые условные знаки и обозначения:

 -  - обозначение границы земельного участка
-  - обозначение границы публичного сервитута
-  - обозначение границы охранной зоны линии электропередачи
-  - обозначение границы муниципального района

Орехово-Зуевский городской округ — обозначение границы городского округа

## Схема расположения границ публичного сервитута

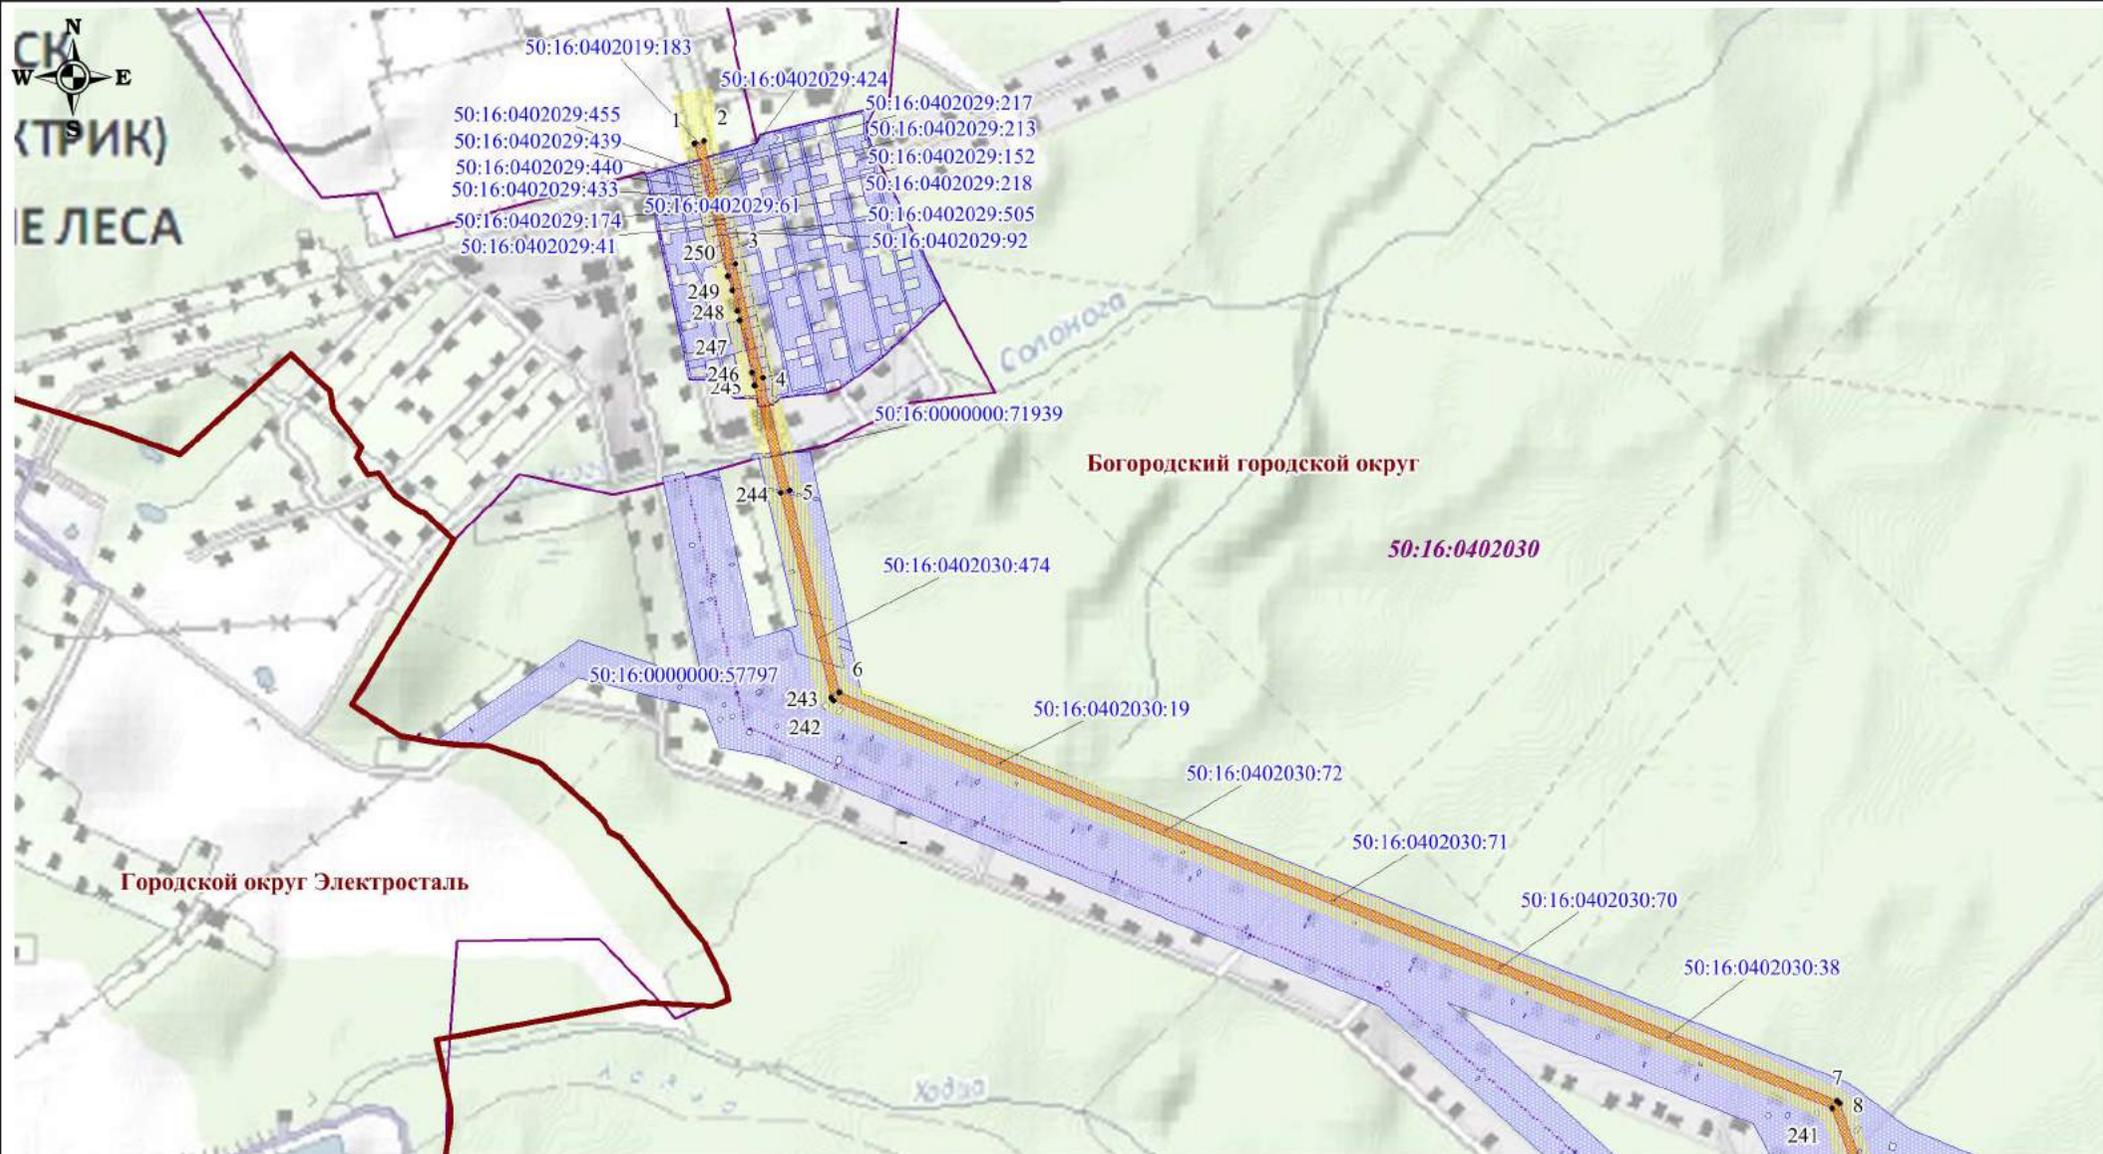

### Используемые условные знаки и обозначения:

- -обозначение границы кадастрового квартала
- обозначение границы земельного участка
- обозначение границы публичного сервитута
- - обозначение линии электропередачи
- - обозначение границы городского округа

- обозначение охранной зоны линии электропередачи
- 23 - обозначение характерной точки границы публичного сервитута
- 50:25:0010107 - обозначение номера кадастрового квартала
- 50:25:0010115:3 - обозначение кадастрового номера земельного участка


Орехово-Зуевский городской округ - обозначение границы городского округа

Масштаб 1:15000

Выноска №1



## Схема расположения границ публичного сервитута

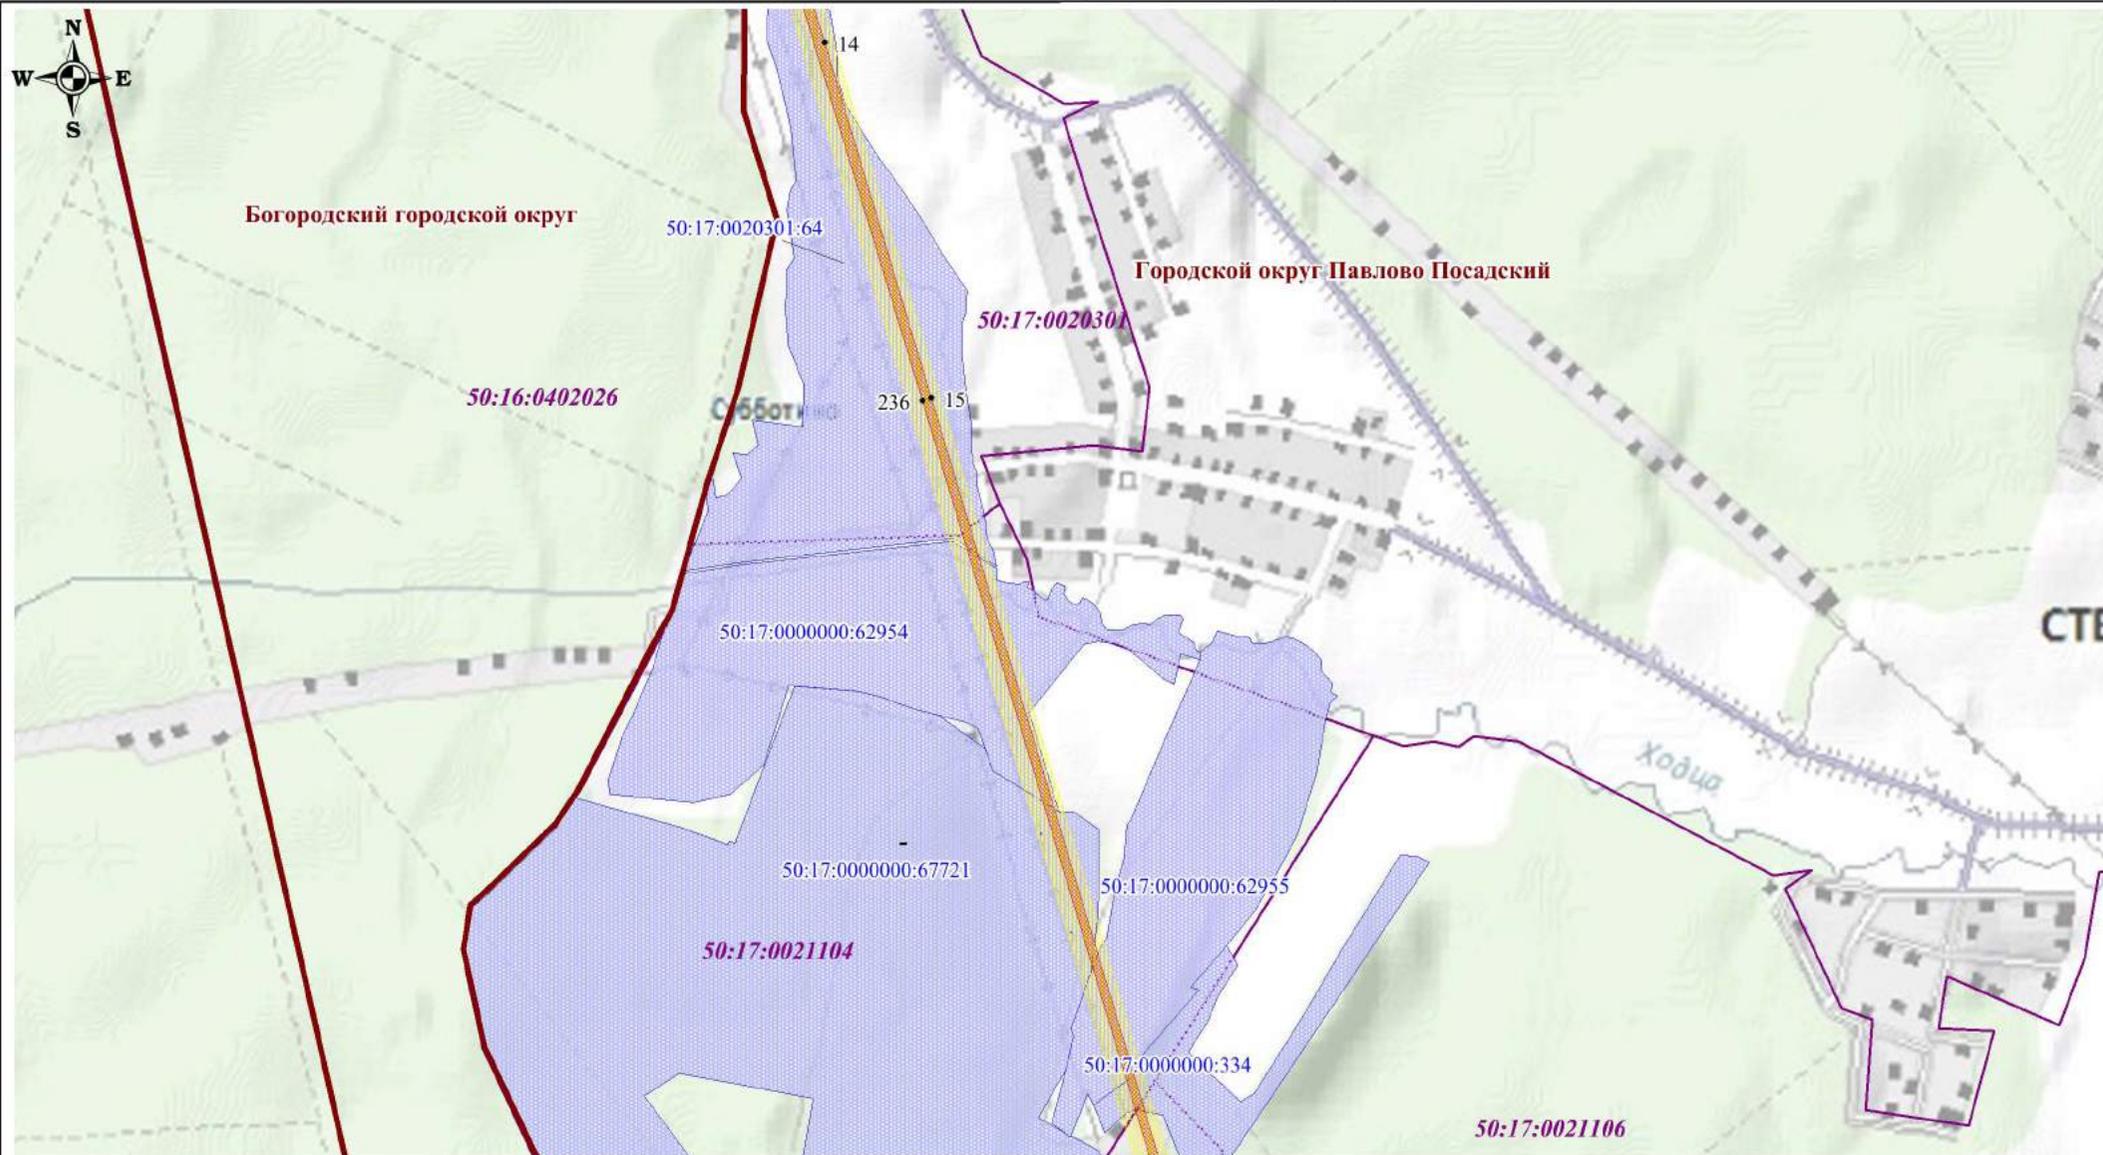

### Используемые условные знаки и обозначения:

- -обозначение границы кадастрового квартала
- обозначение границы земельного участка
- обозначение границы публичного сервитута
- обозначение линии электропередачи
- обозначение границы городского округа


- обозначение охранной зоны линии электропередачи
- 23 - обозначение характерной точки границы публичного сервитута
- 50:25:0010107 - обозначение номера кадастрового квартала
- 50:25:0010115:3 - обозначение кадастрового номера земельного участка

**Орехово-Зуевский городской округ** - обозначение границы городского округа

Масштаб 1:15000

Выписка №3

## Схема расположения границ публичного сервитута

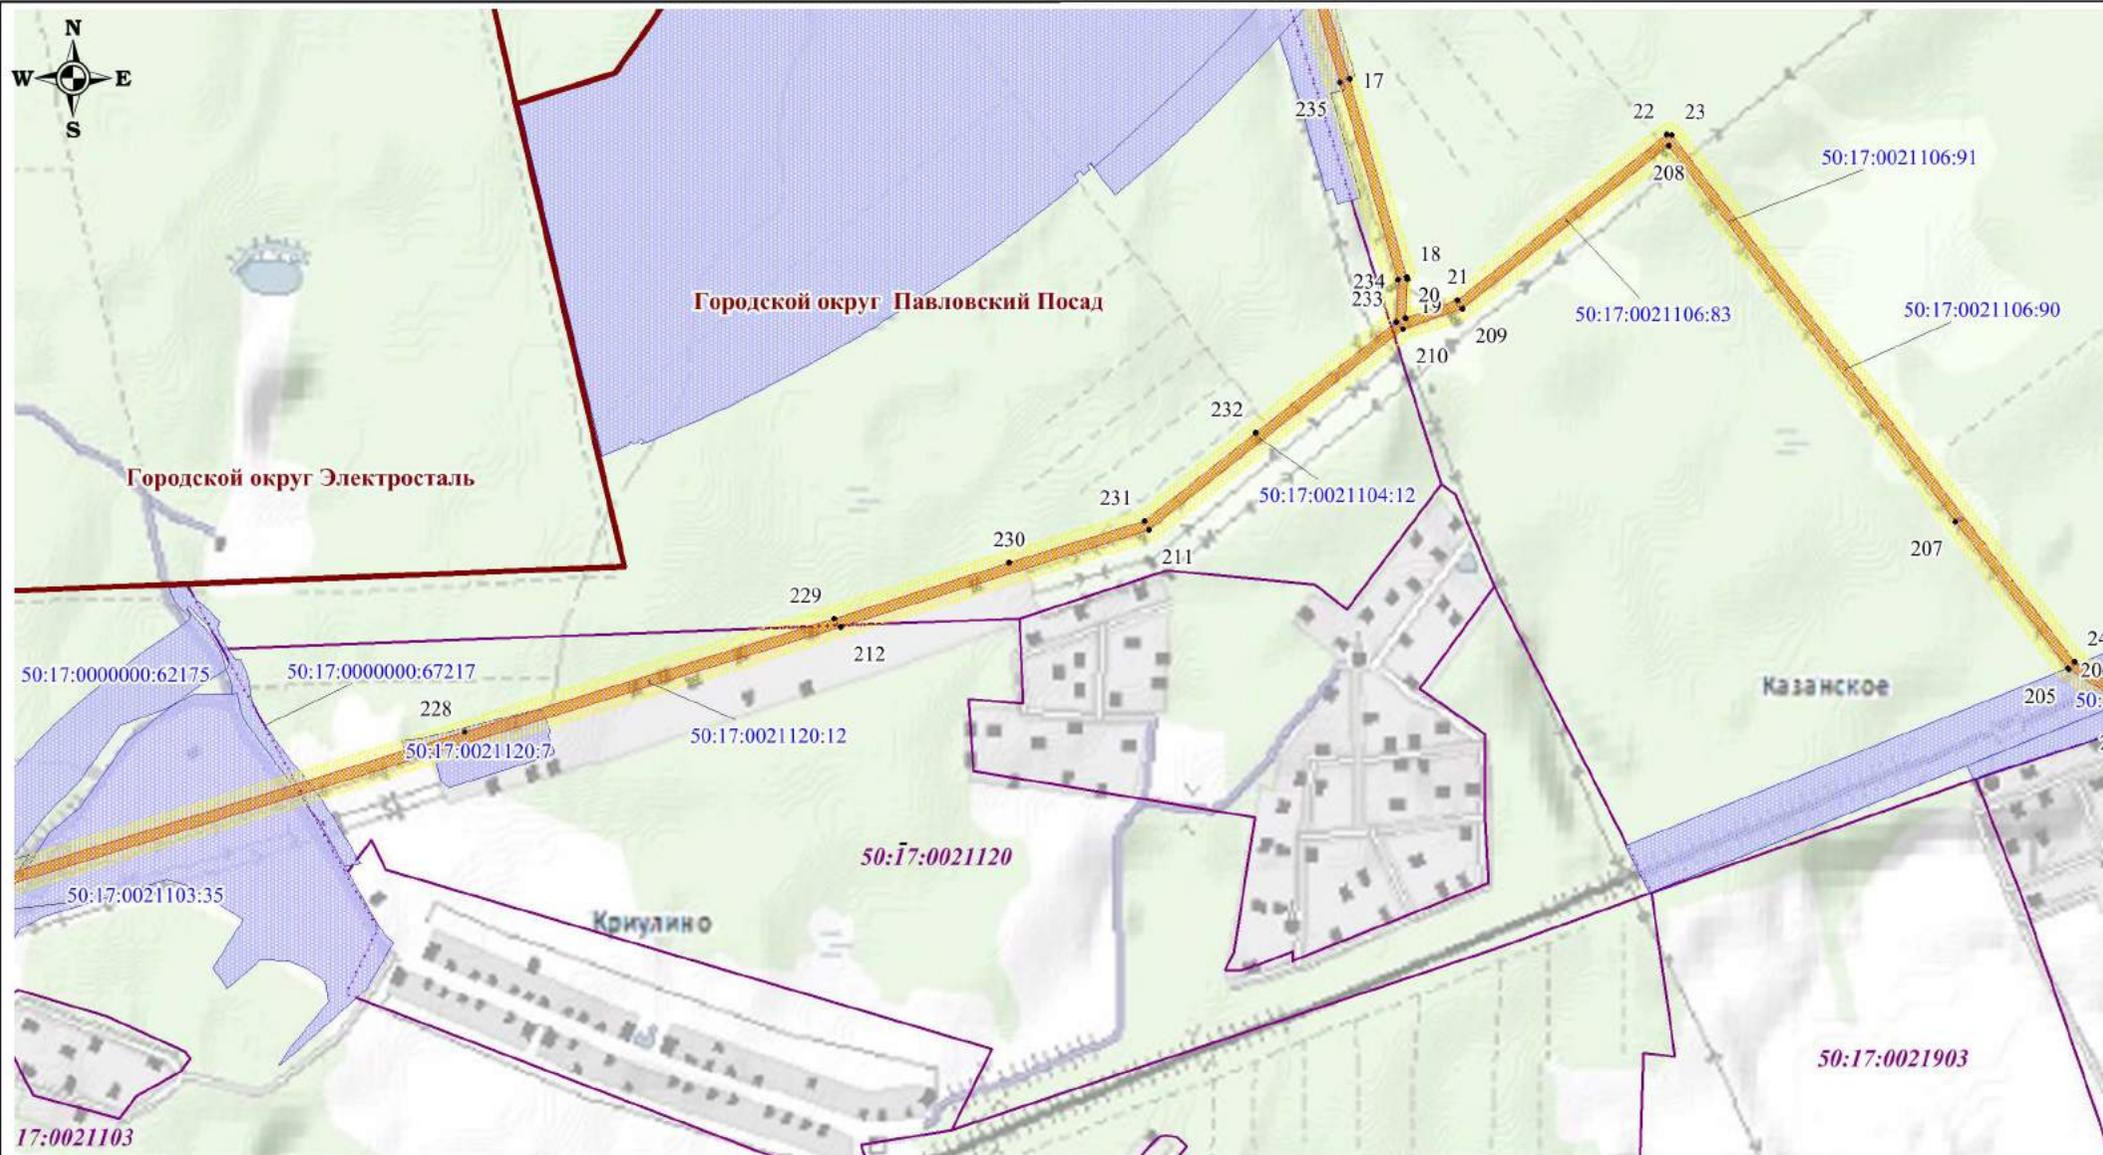

### Используемые условные знаки и обозначения:

- -обозначение границы кадастрового квартала
- обозначение границы земельного участка
- обозначение границы публичного сервитута
- обозначение линии электропередачи
- обозначение границы городского округа


- обозначение охранной зоны линии электропередачи
- 23 - обозначение характерной точки границы публичного сервитута
- 50:25:0010107 - обозначение номера кадастрового квартала
- 50:25:0010115:3 - обозначение кадастрового номера земельного участка

**Орехово-Зуевский городской округ** - обозначение границы городского округа

Масштаб 1:15000

Выписка №4

# Схема расположения границ публичного сервитута

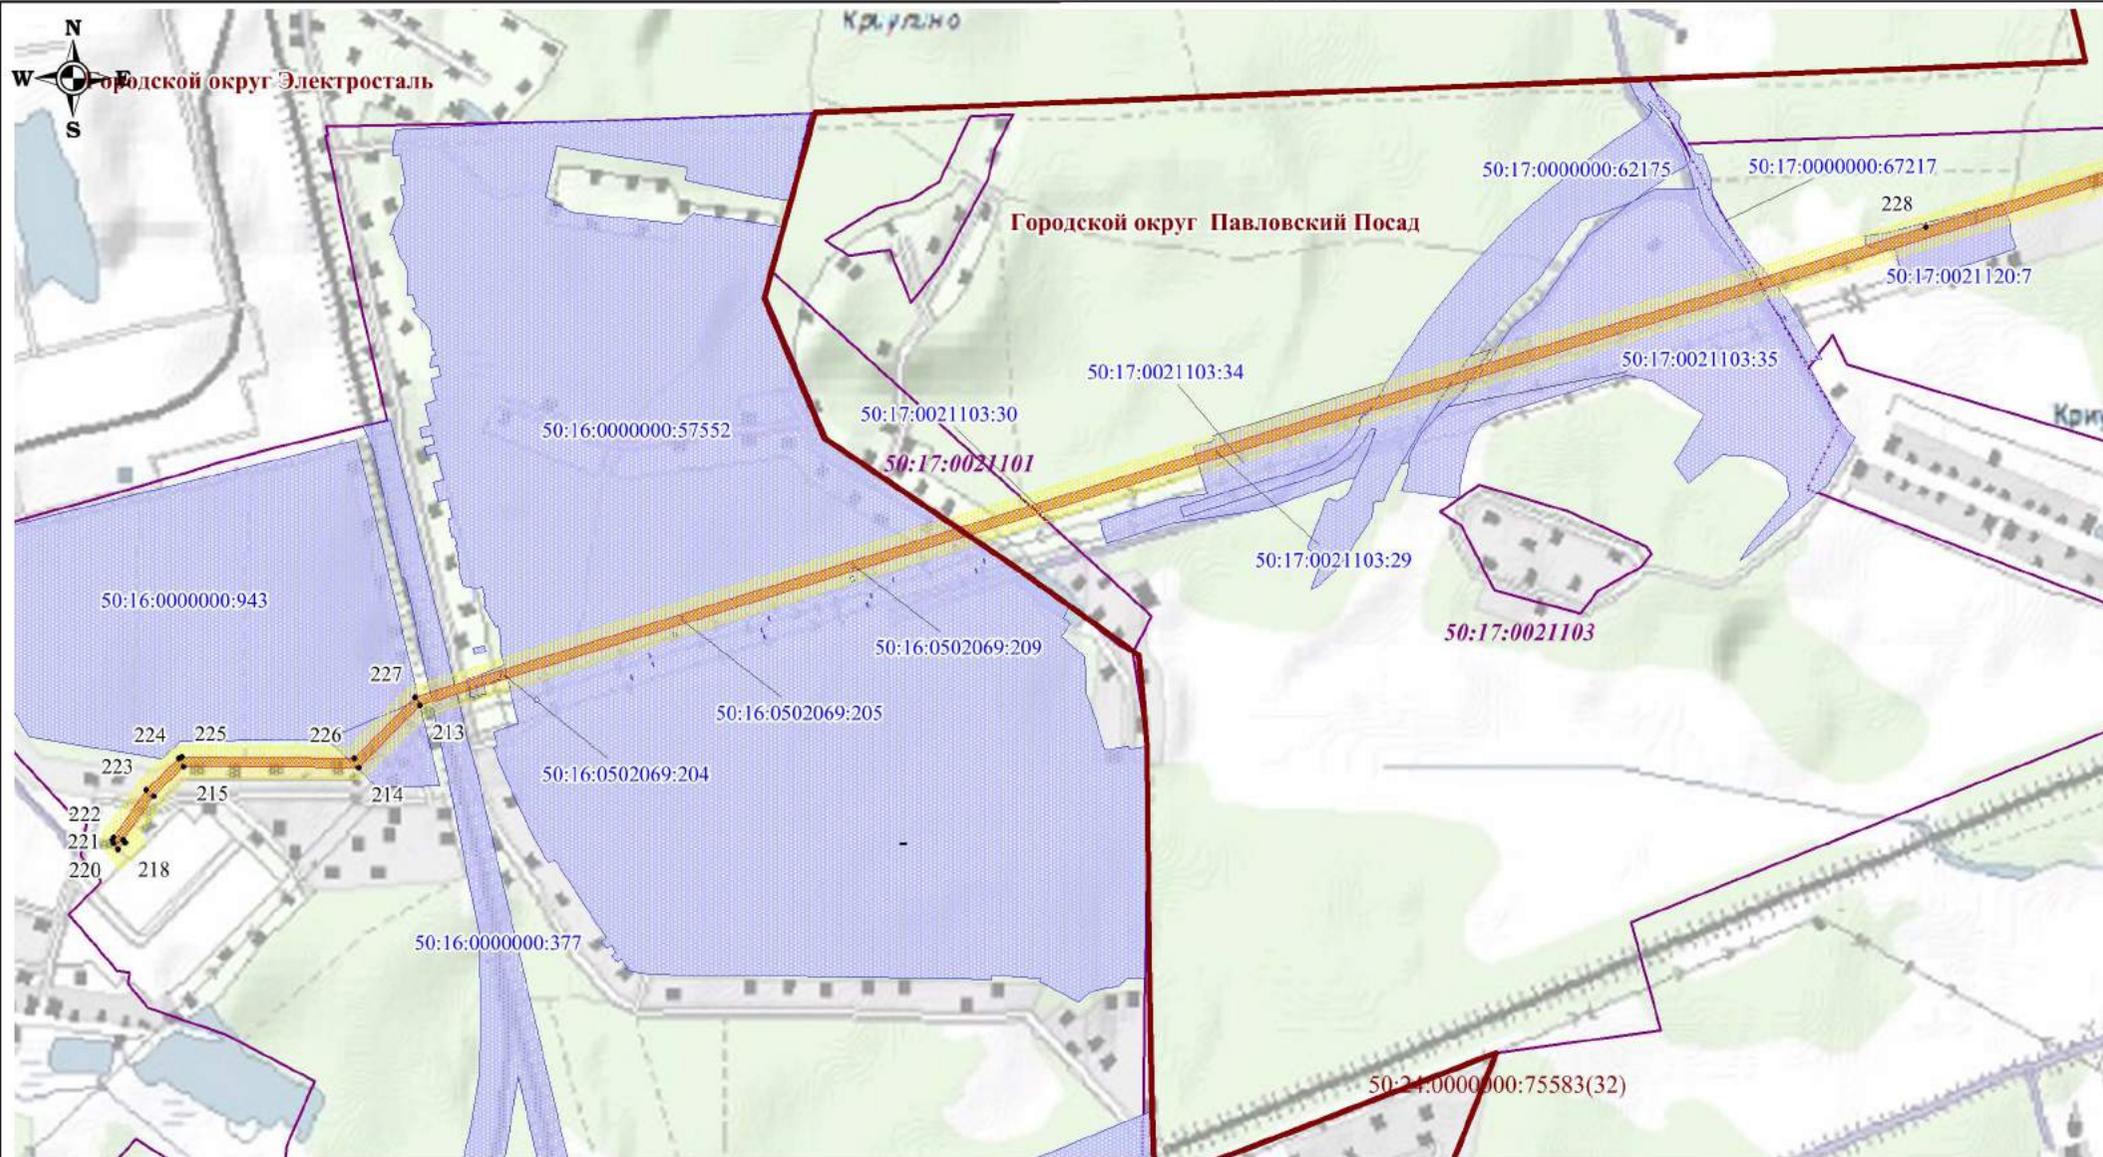

## Используемые условные знаки и обозначения:

-  - обозначение границы кадастрового квартала
-  - обозначение границы земельного участка
-  - обозначение границы публичного сервитута
-  - обозначение линии электропередачи
-  - обозначение границы городского округа


-  - обозначение охранной зоны линии электропередачи
-  23 - обозначение характерной точки границы публичного сервитута
- 50:25:0010107 - обозначение номера кадастрового квартала
- 50:25:0010115:3 - обозначение кадастрового номера земельного участка

**Орехово-Зуевский городской округ** - обозначение границы городского округа

Масштаб 1:15000

Выноска №5

## Схема расположения границ публичного сервитута

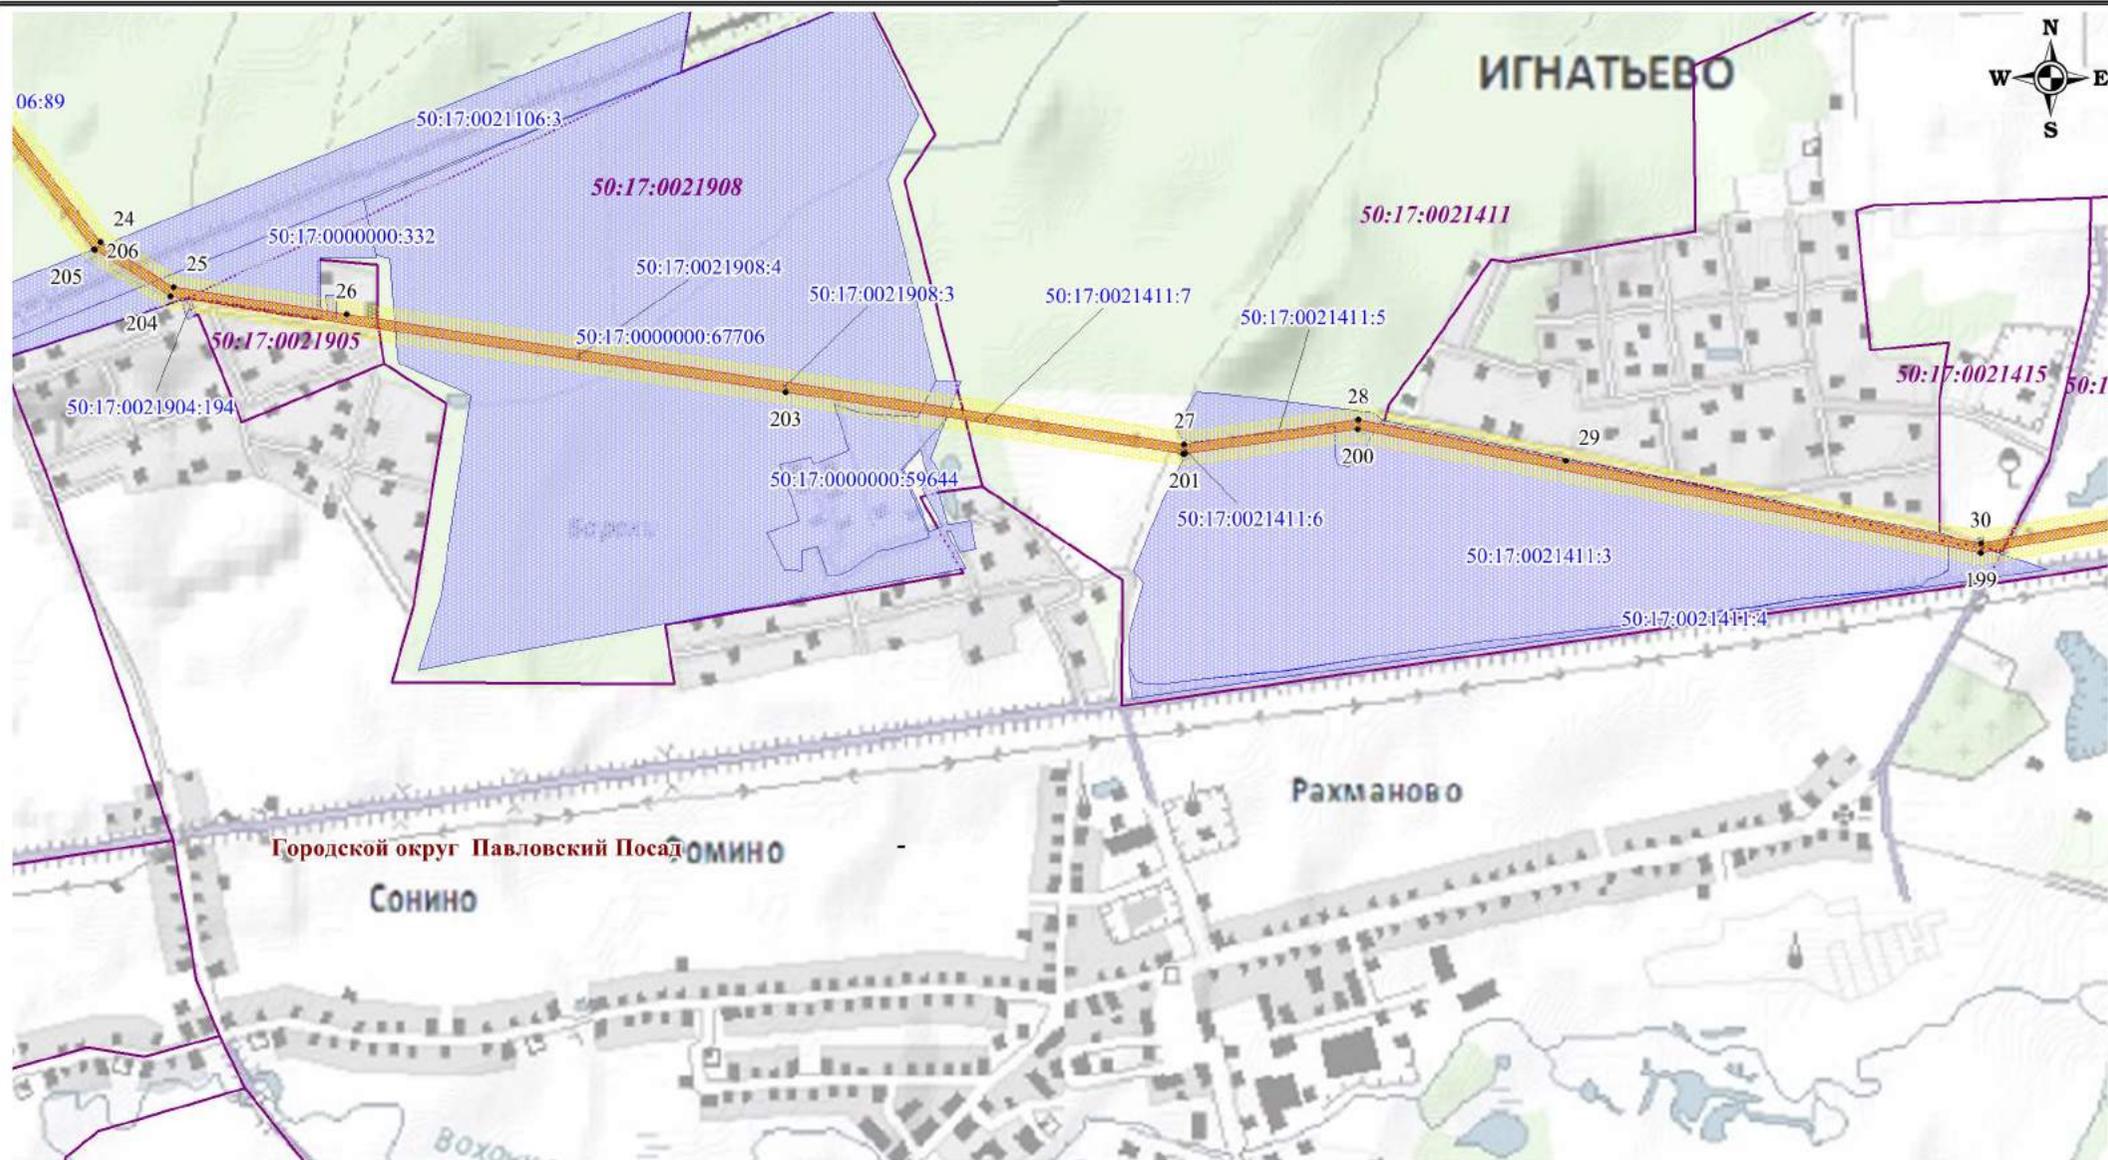

### Используемые условные знаки и обозначения:

- обозначение границы кадастрового квартала
- обозначение границы земельного участка
- обозначение границы публичного сервитута
- обозначение линии электропередачи
- обозначение границы городского округа


- обозначение охранной зоны линии электропередачи
- 23 - обозначение характерной точки границы публичного сервитута
- 50:25:0010107 - обозначение номера кадастрового квартала
- 50:25:0010115:3 - обозначение кадастрового номера земельного участка

**Орехово-Зуевский городской округ** - обозначение границы городского округа

Масштаб 1:15000

Выписка №6

## Схема расположения границ публичного сервитута

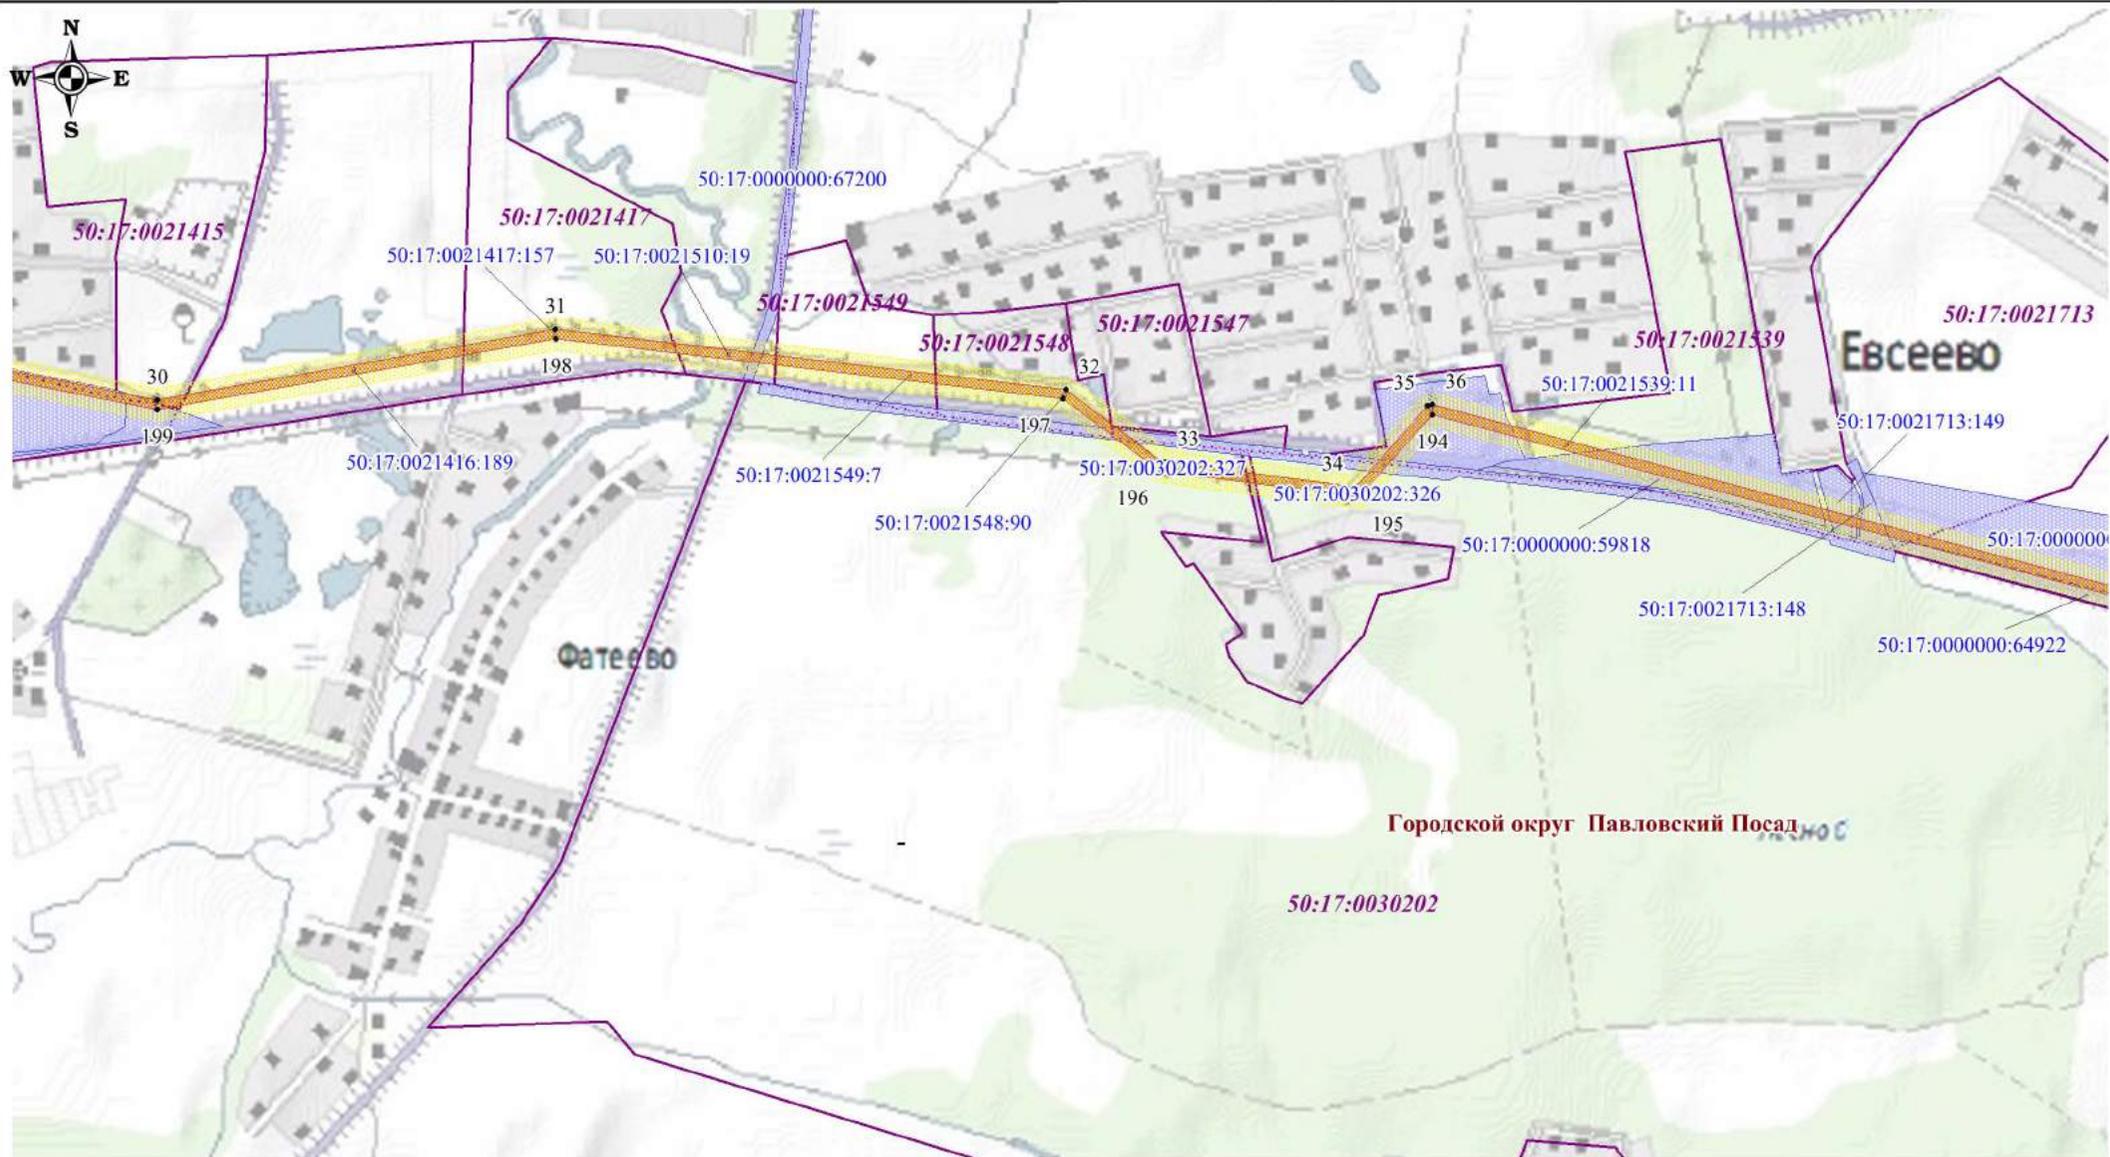

### Используемые условные знаки и обозначения:

- обозначение границы кадастрового квартала
- обозначение границы земельного участка
- обозначение границы публичного сервитута
- обозначение линии электропередачи
- обозначение границы городского округа


- обозначение охранной зоны линии электропередачи
- 23 - обозначение характерной точки границы публичного сервитута
- 50:25:0010107 - обозначение номера кадастрового квартала
- 50:25:0010115:3 - обозначение кадастрового номера земельного участка

**Орехово-Зуевский городской округ** - обозначение границы городского округа

Масштаб 1:15000

Выписка №7

## Схема расположения границ публичного сервитута

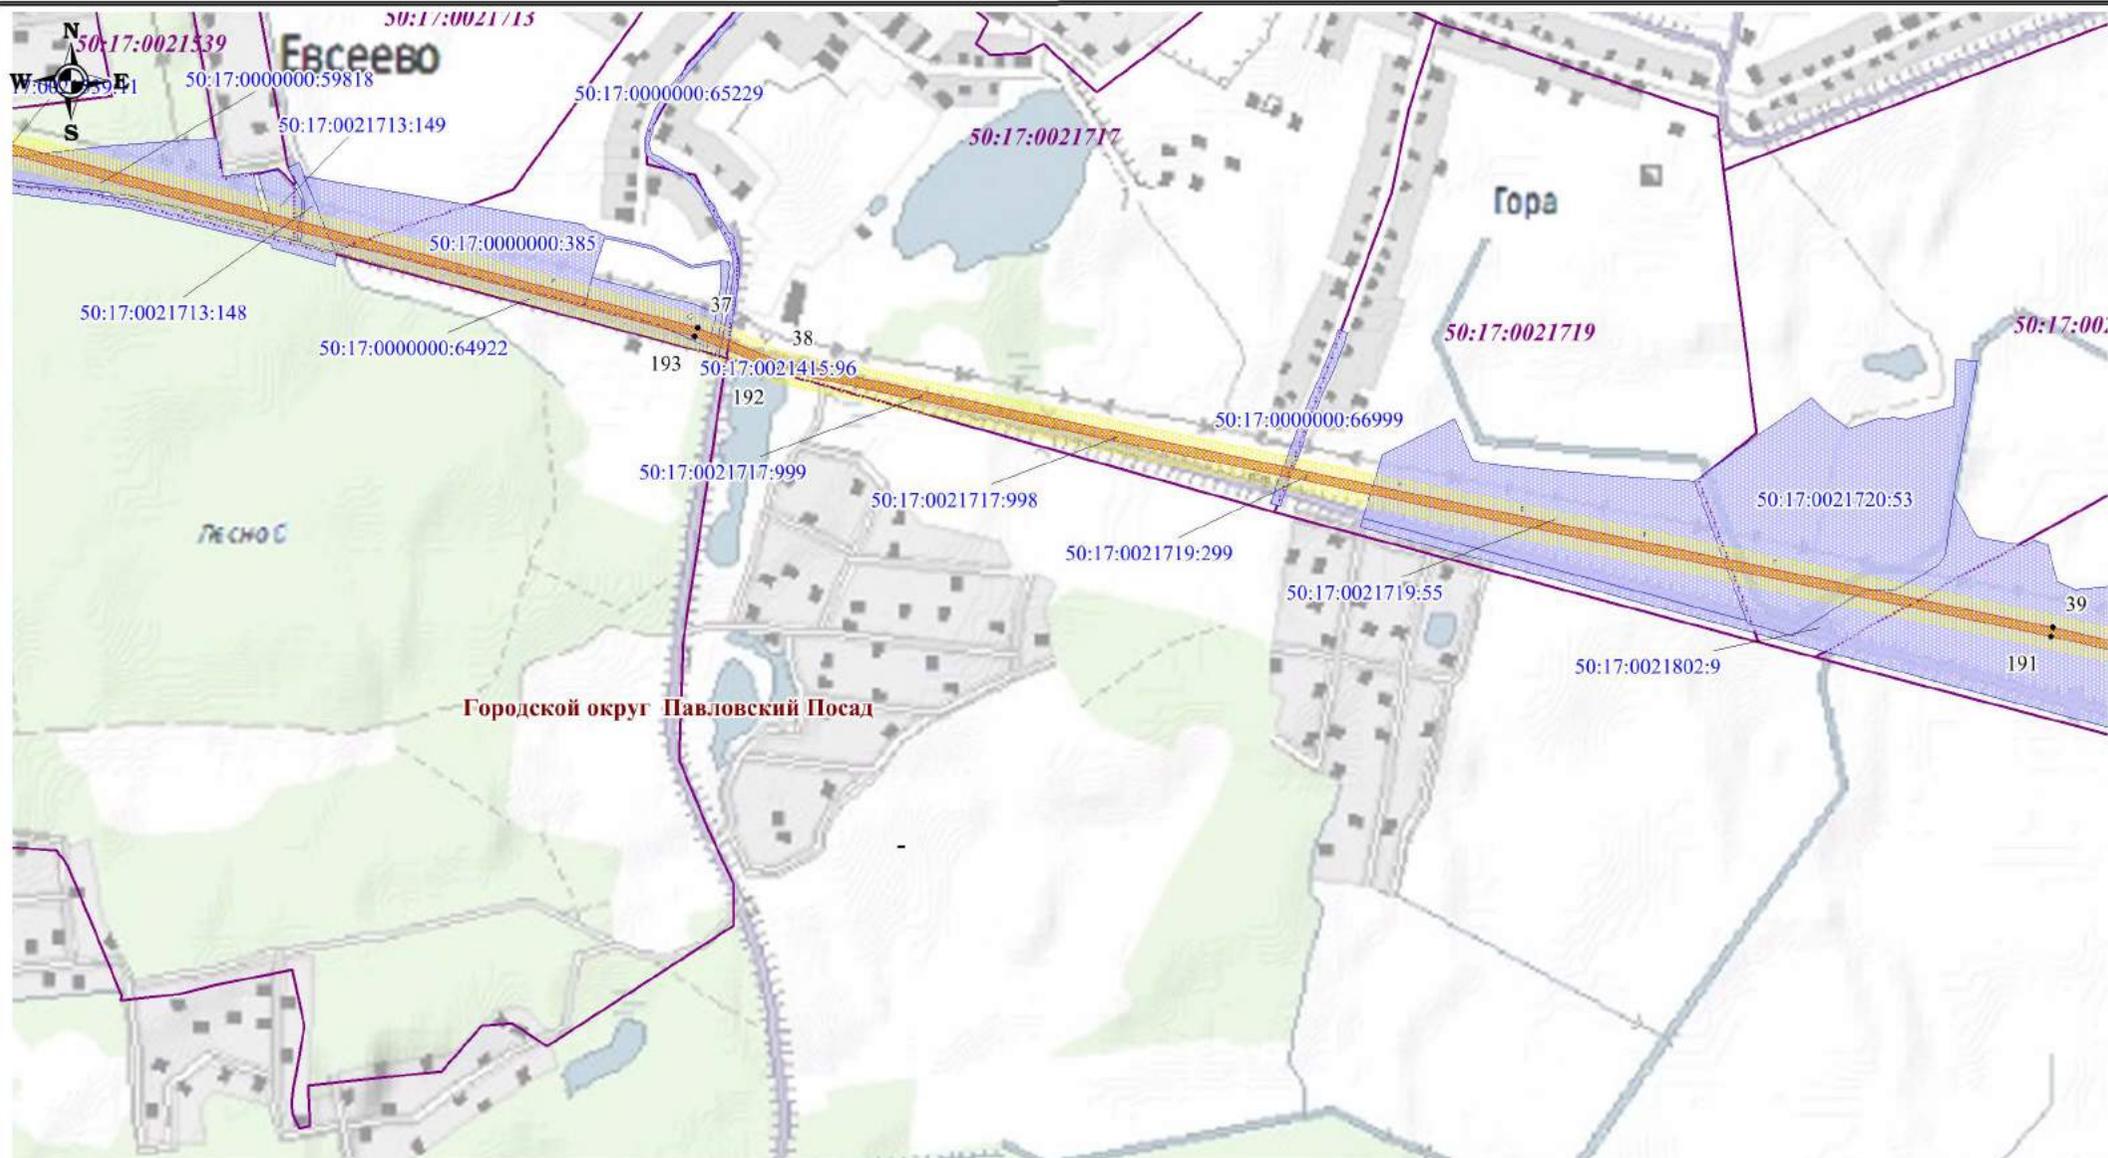

**Используемые условные знаки и обозначения:**

- обозначение границы кадастрового квартала
- обозначение границы земельного участка
- обозначение границы публичного сервитута
- обозначение линии электропередачи
- обозначение границы городского округа


- обозначение охранной зоны линии электропередачи
- 23 - обозначение характерной точки границы публичного сервитута
- 50:25:0010107 - обозначение номера кадастрового квартала
- 50:25:0010115:3 - обозначение кадастрового номера земельного участка

**Орехово-Зуевский городской округ** - обозначение границы городского округа

Масштаб 1:15000

Выноска №8

## Схема расположения границ публичного сервитута

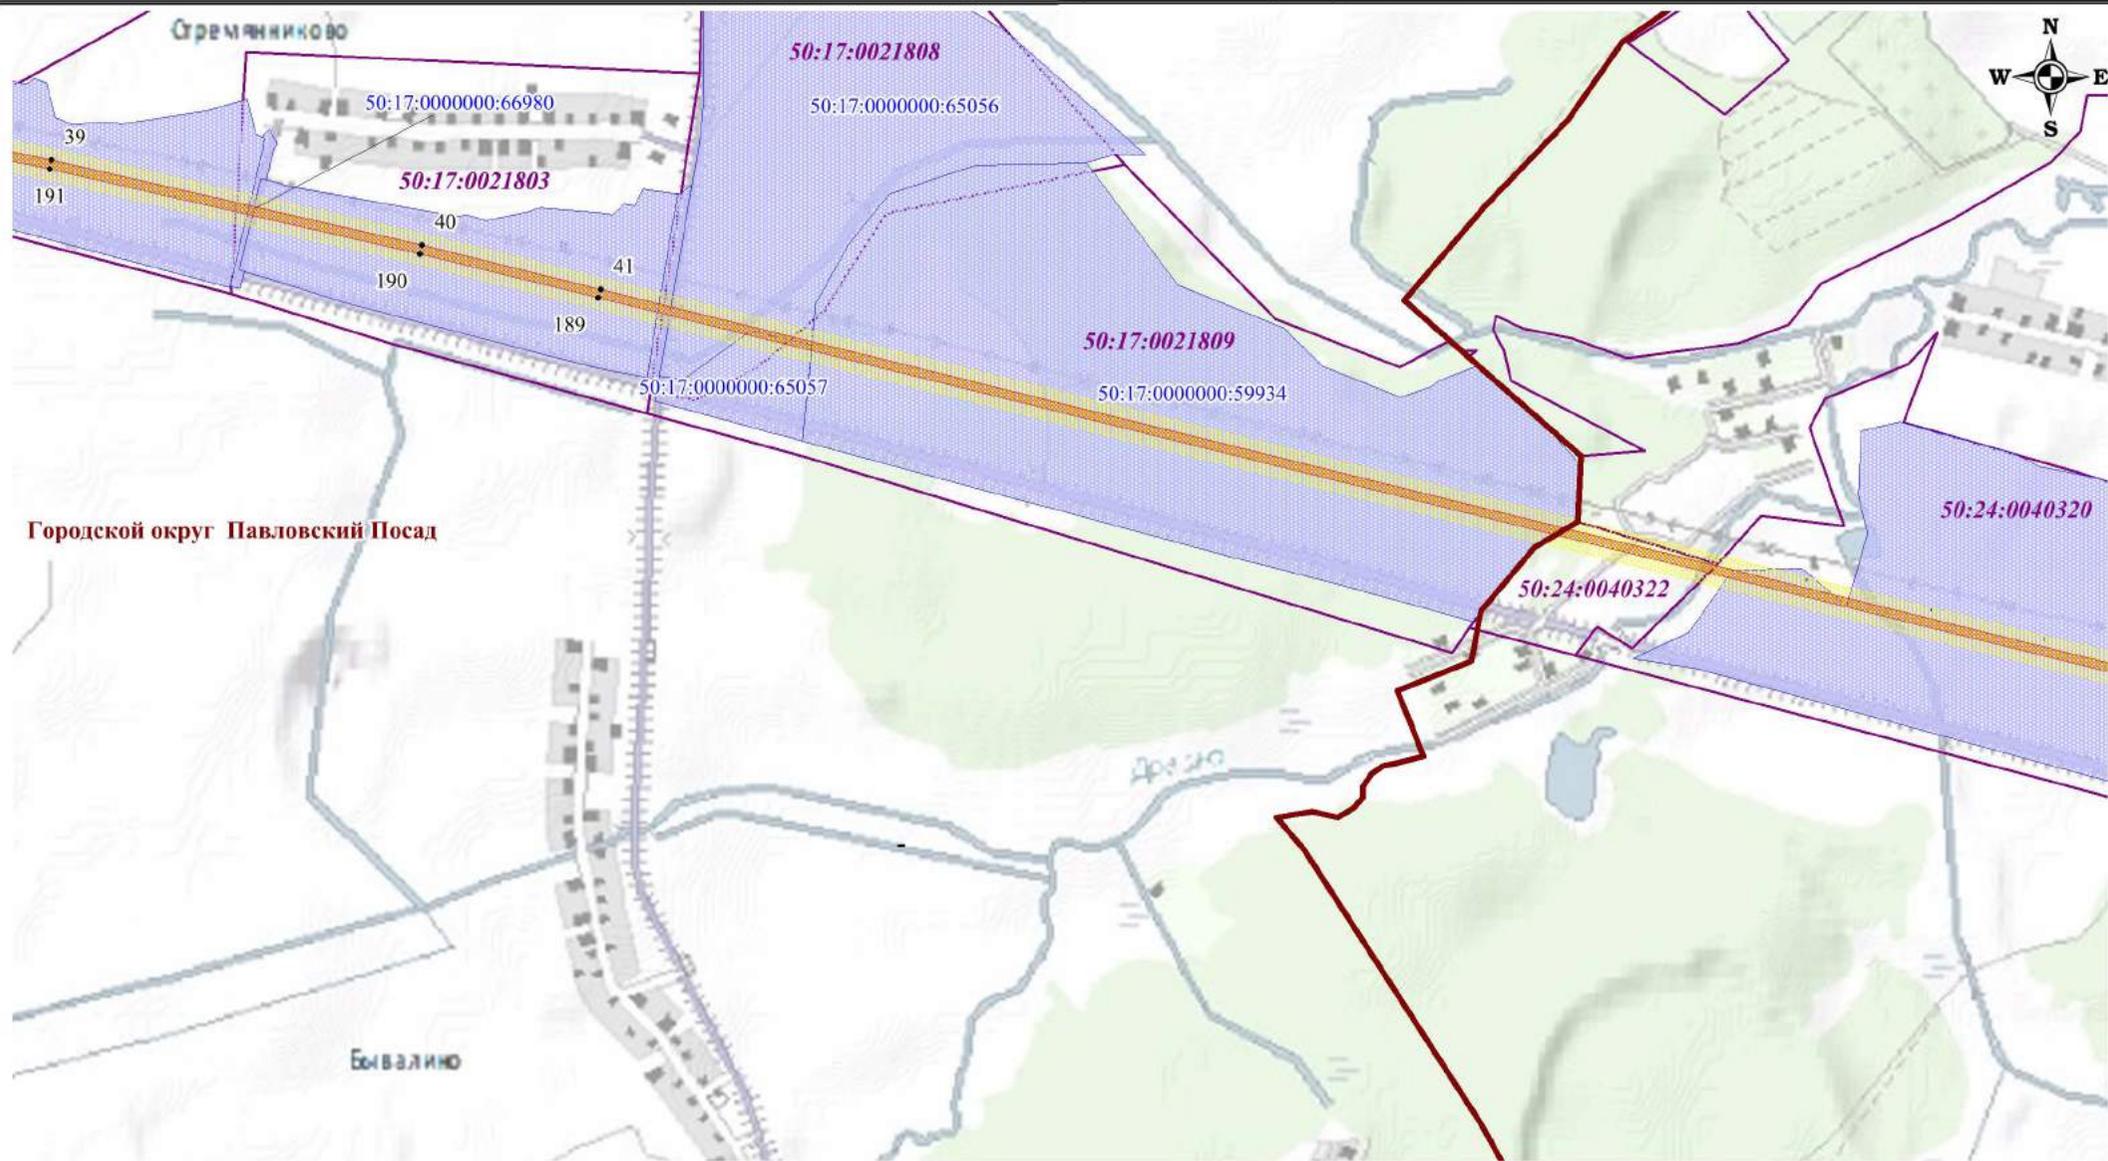

Городской округ Павловский Посад

### Используемые условные знаки и обозначения:

- обозначение границы кадастрового квартала
- обозначение границы земельного участка
- обозначение границы публичного сервитута
- обозначение линии электропередачи
- обозначение границы городского округа


- обозначение охранной зоны линии электропередачи
- 23 - обозначение характерной точки границы публичного сервитута
- 50:25:0010107 - обозначение номера кадастрового квартала
- 50:25:0010115:3 - обозначение кадастрового номера земельного участка

**Орехово-Зуевский городской округ** - обозначение границы городского округа

Масштаб 1:15000

Выписка №9

## Схема расположения границ публичного сервитута

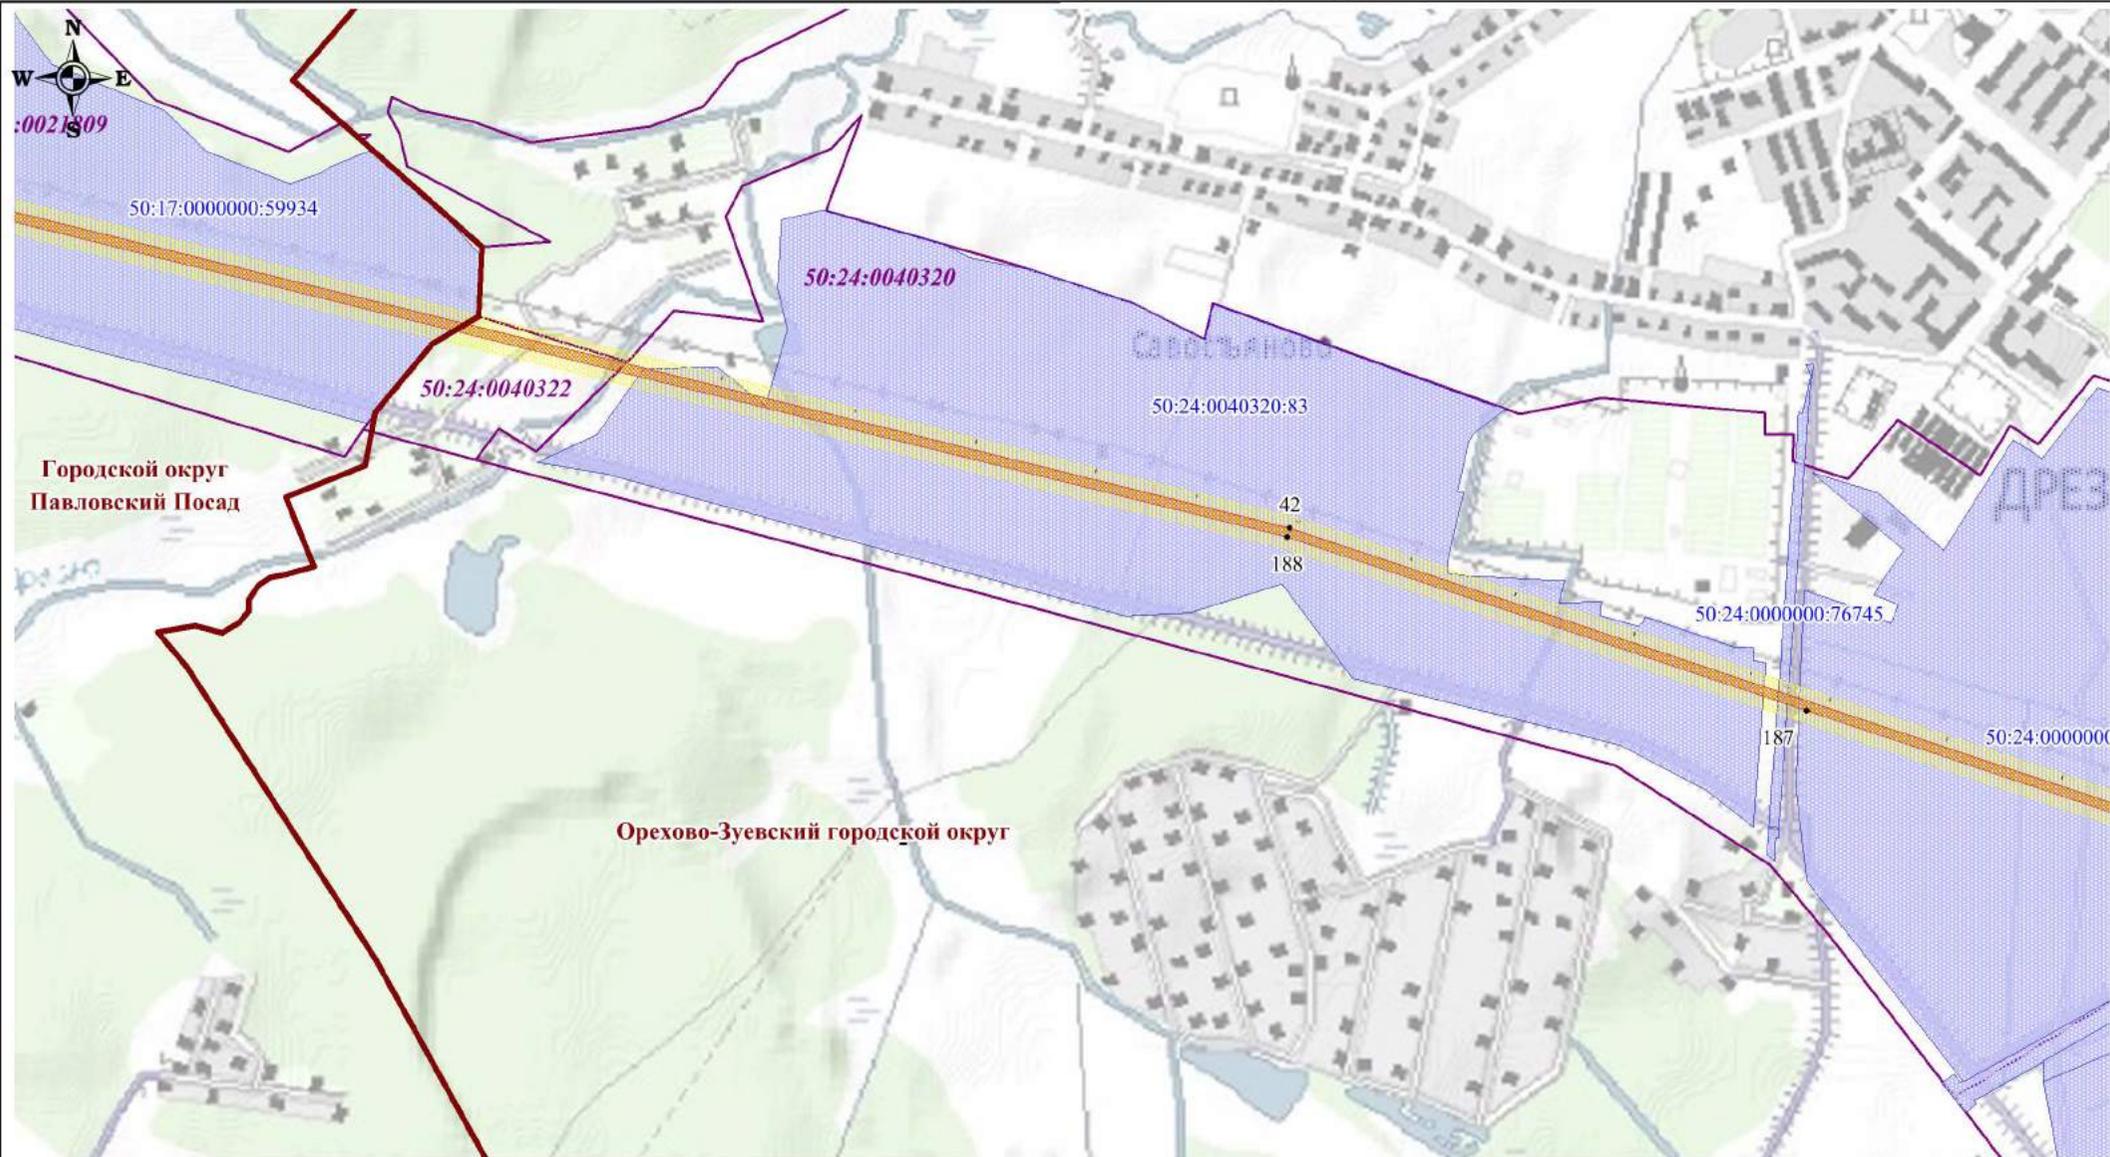

### Используемые условные знаки и обозначения:

- обозначение границы кадастрового квартала
- обозначение границы земельного участка
- обозначение границы публичного сервитута
- обозначение линии электропередачи
- обозначение границы городского округа


- обозначение охранной зоны линии электропередачи
- 23 - обозначение характерной точки границы публичного сервитута
- 50:25:0010107 - обозначение номера кадастрового квартала
- 50:25:0010115:3 - обозначение кадастрового номера земельного участка

**Орехово-Зуевский городской округ** - обозначение границы городского округа

Масштаб 1:15000

Выноска №10

## Схема расположения границ публичного сервитута

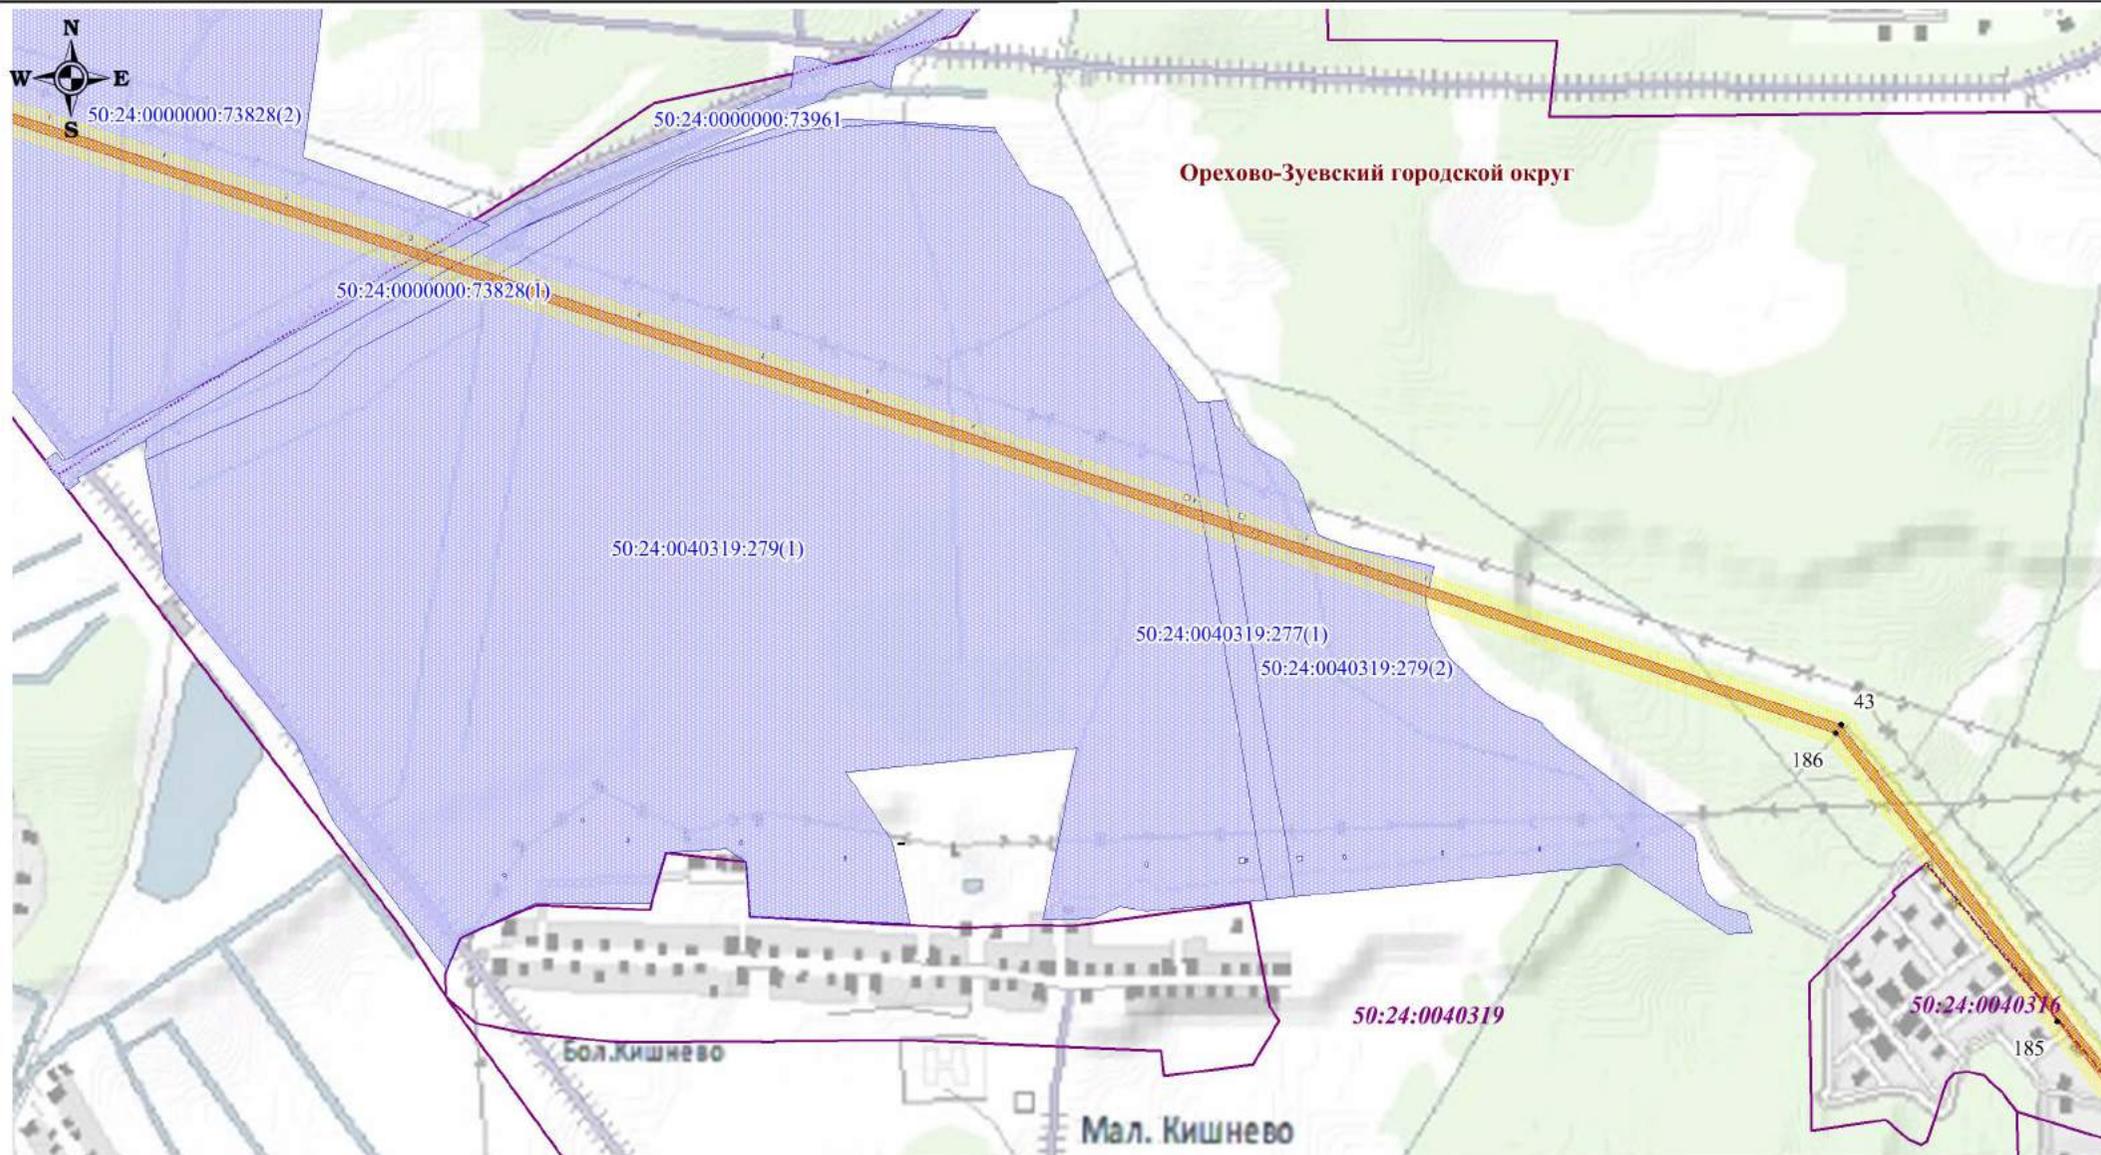

### Используемые условные знаки и обозначения:

- обозначение границы кадастрового квартала
- обозначение границы земельного участка
- обозначение границы публичного сервитута
- обозначение линии электропередачи
- обозначение границы городского округа

- обозначение охранной зоны линии электропередачи
- 23 - обозначение характерной точки границы публичного сервитута
- 50:25:0010107 - обозначение номера кадастрового квартала
- 50:25:0010115:3 - обозначение кадастрового номера земельного участка

**Орехово-Зуевский городской округ** - обозначение границы городского округа

Масштаб 1:15000

Выноска №11

## Схема расположения границ публичного сервитута



### Используемые условные знаки и обозначения:

- -обозначение границы кадастрового квартала
- - обозначение границы земельного участка
- - обозначение границы публичного сервитута
- - обозначение линии электропередачи
- - обозначение границы городского округа


- обозначение охранной зоны линии электропередачи
- 23 - обозначение характерной точки границы публичного сервитута
- 50:25:0010107 - обозначение номера кадастрового квартала
- 50:25:0010115:3 - обозначение кадастрового номера земельного участка

**Орехово-Зуевский городской округ** - обозначение границы городского округа

Масштаб 1:15000

Выписка №12

## Схема расположения границ публичного сервитута

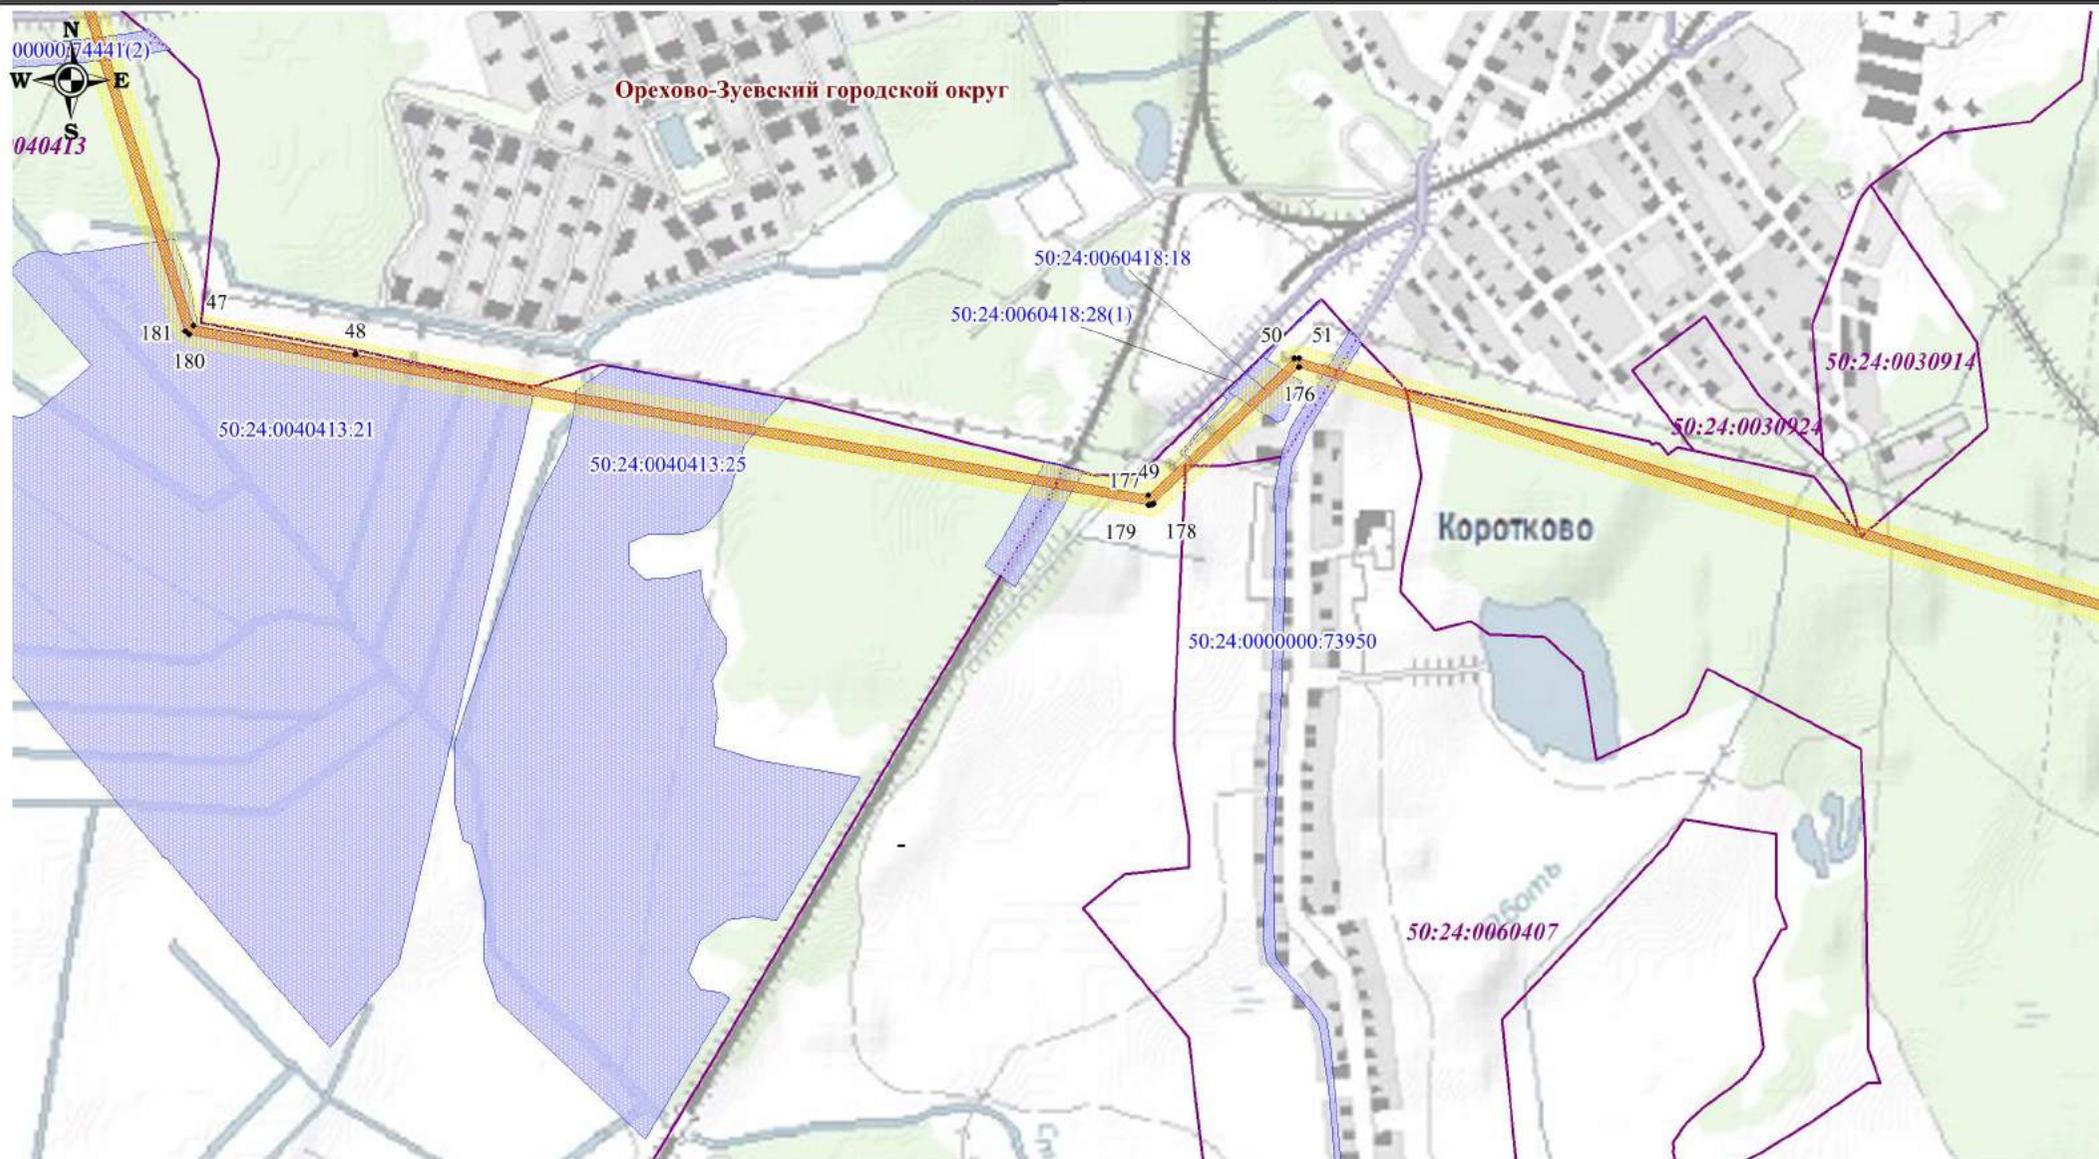

### Используемые условные знаки и обозначения:

- обозначение границы кадастрового квартала
- обозначение границы земельного участка
- обозначение границы публичного сервитута
- обозначение линии электропередачи
- обозначение границы городского округа


- обозначение охранной зоны линии электропередачи
- 23 - обозначение характерной точки границы публичного сервитута
- 50:25:0010107 - обозначение номера кадастрового квартала
- 50:25:0010115:3 - обозначение кадастрового номера земельного участка

**Орехово-Зуевский городской округ** - обозначение границы городского округа

Масштаб 1:15000

Выноска №13

# Схема расположения границ публичного сервитута

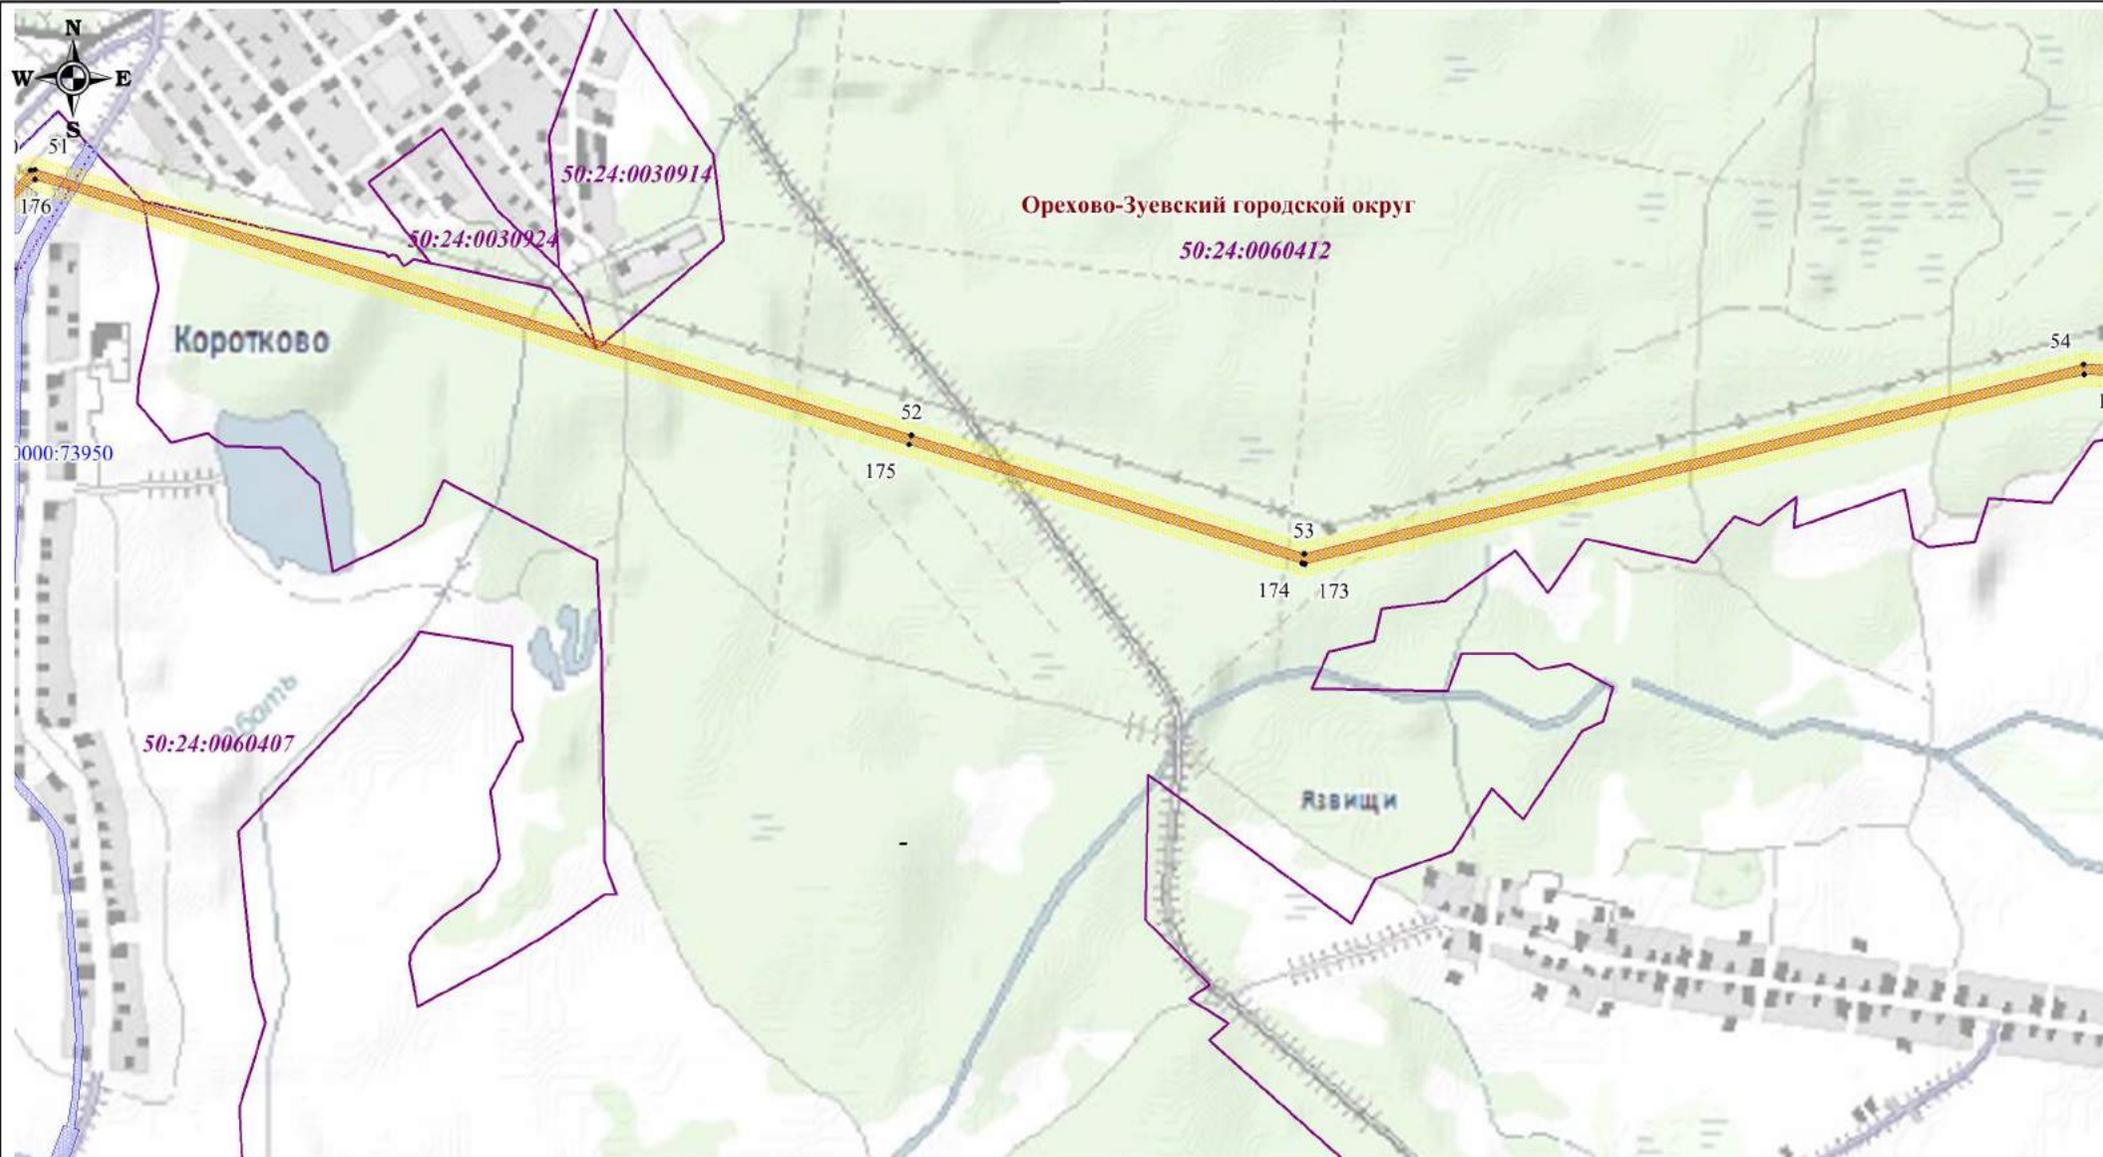

## Используемые условные знаки и обозначения:

- обозначение границы кадастрового квартала
- обозначение границы земельного участка
- обозначение границы публичного сервитута
- обозначение линии электропередачи
- обозначение границы городского округа


- обозначение охранной зоны линии электропередачи
- 23 - обозначение характерной точки границы публичного сервитута
- 50:25:0010107 - обозначение номера кадастрового квартала
- 50:25:0010115:3 - обозначение кадастрового номера земельного участка

**Орехово-Зуевский городской округ** - обозначение границы городского округа

Масштаб 1:15000

Выписка №14

# Схема расположения границ публичного сервитута

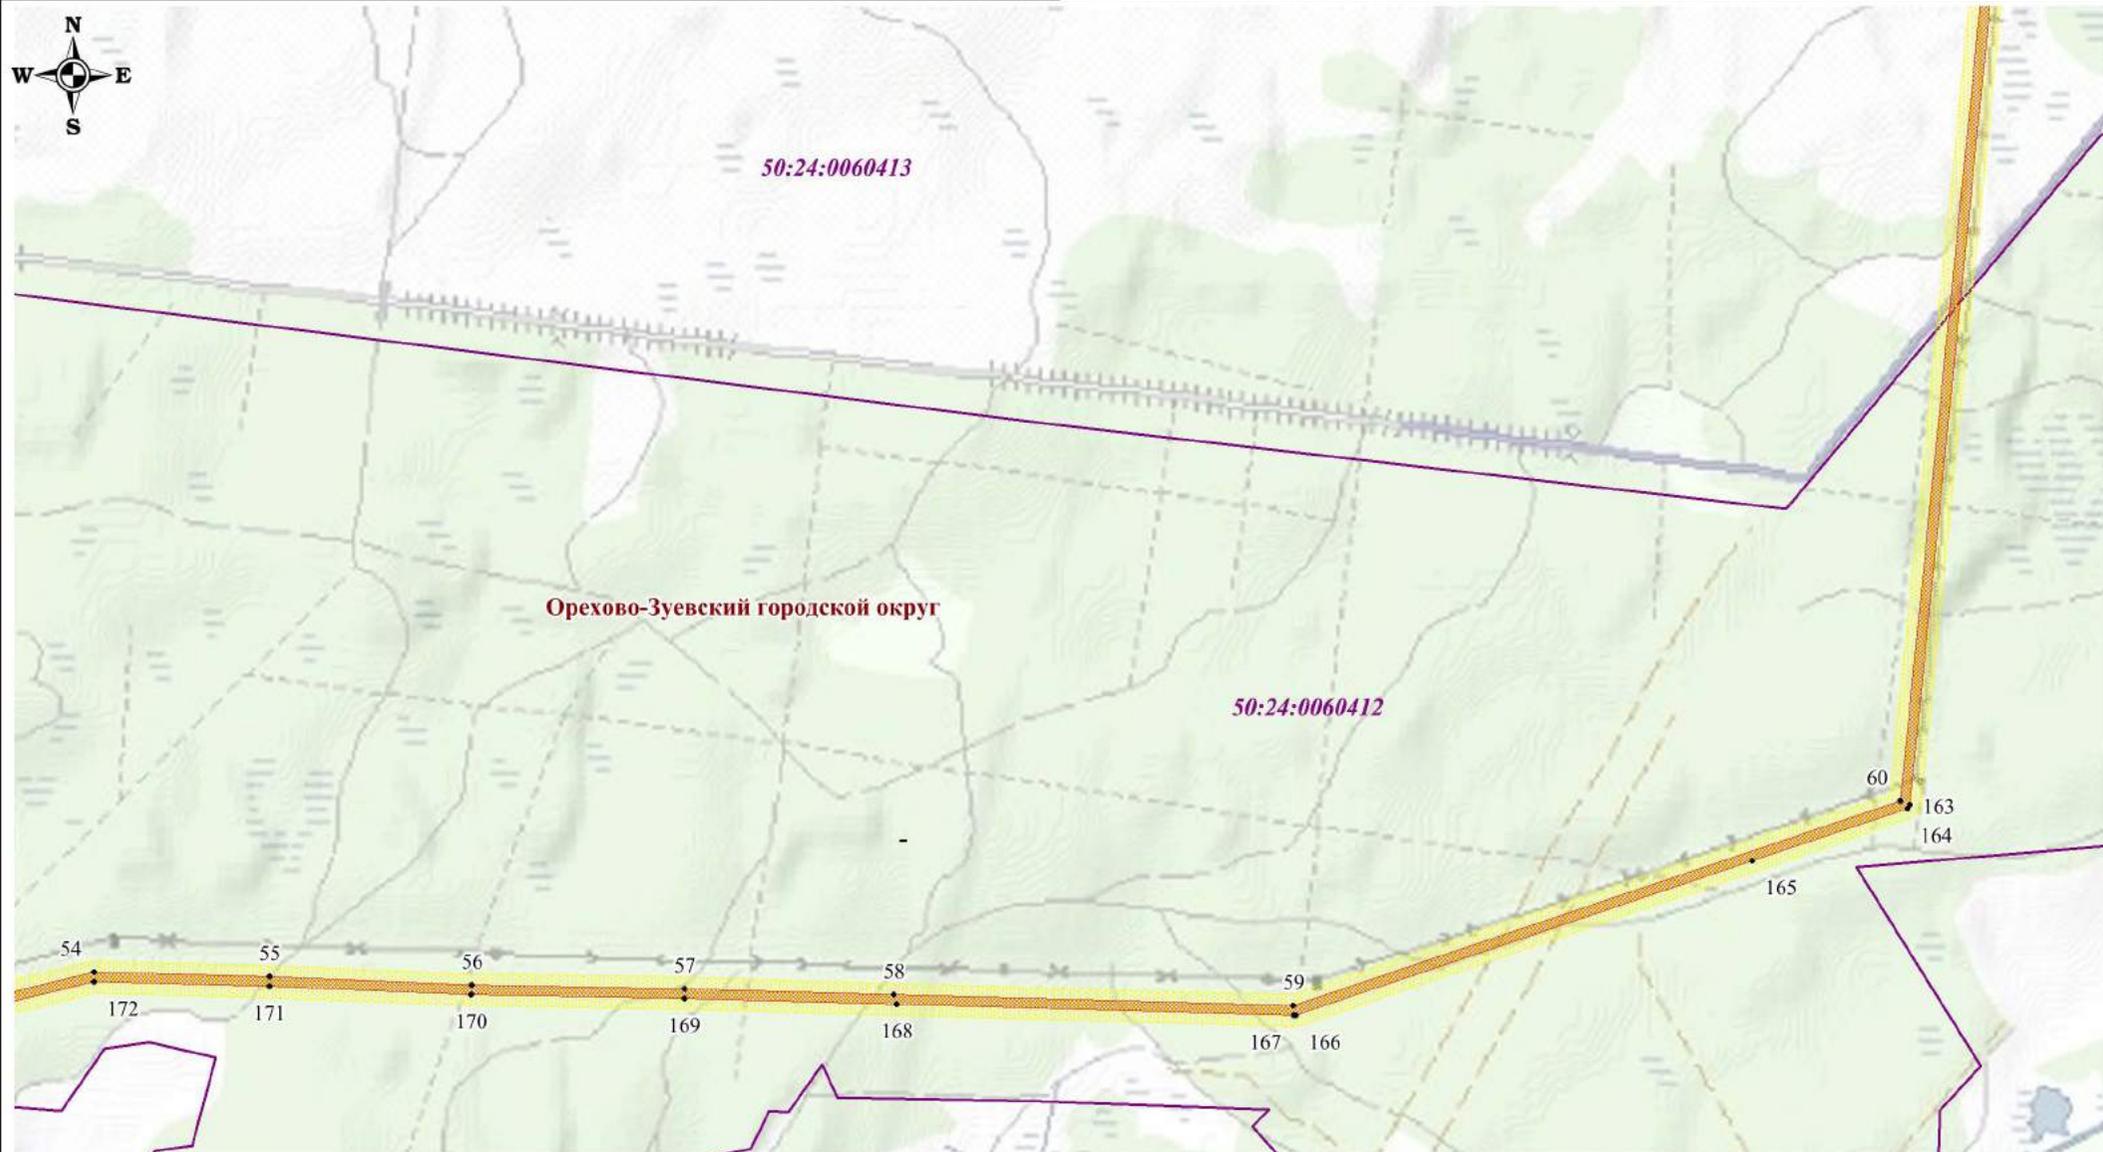

## Используемые условные знаки и обозначения:

- обозначение границы кадастрового квартала
- обозначение границы земельного участка
- обозначение границы публичного сервитута
- обозначение линии электропередачи
- обозначение границы городского округа


- обозначение охранной зоны линии электропередачи
- 23 - обозначение характерной точки границы публичного сервитута
- 50:25:0010107 - обозначение номера кадастрового квартала
- 50:25:0010115:3 - обозначение кадастрового номера земельного участка

**Орехово-Зуевский городской округ** - обозначение границы городского округа

Масштаб 1:15000

Выноска №15

## Схема расположения границ публичного сервитута

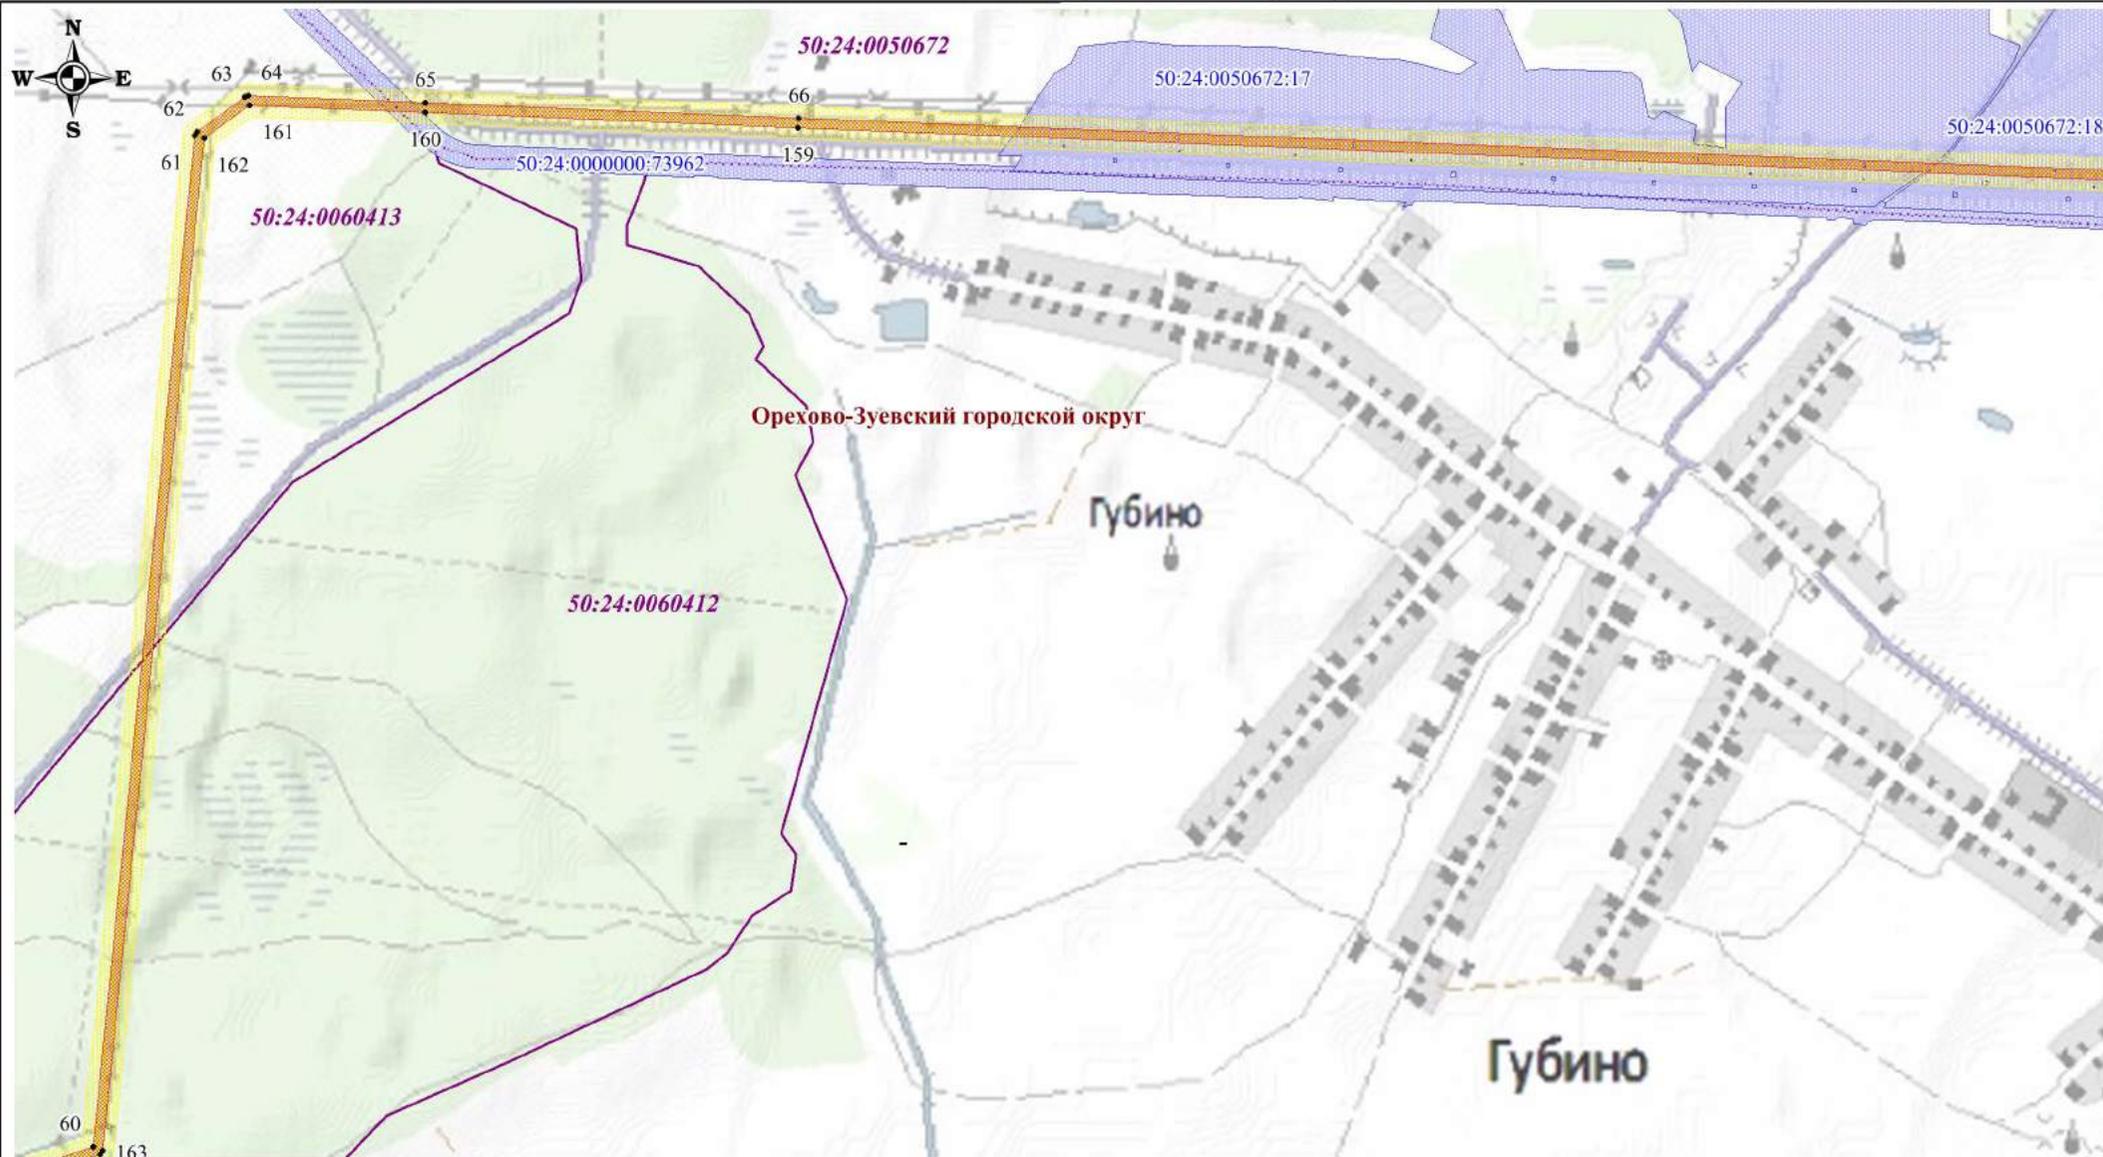

### Используемые условные знаки и обозначения:

- -обозначение границы кадастрового квартала
- обозначение границы земельного участка
- обозначение границы публичного сервитута
- обозначение линии электропередачи
- обозначение границы городского округа

- обозначение охранной зоны линии электропередачи
- 23 - обозначение характерной точки границы публичного сервитута
- 50:25:0010107 - обозначение номера кадастрового квартала
- 50:25:0010115:3 - обозначение кадастрового номера земельного участка

**Орехово-Зуевский городской округ** - обозначение границы городского округа

Масштаб 1:15000

Выноска №16

## Схема расположения границ публичного сервитута



### Используемые условные знаки и обозначения:

- обозначение границы кадастрового квартала
- обозначение границы земельного участка
- обозначение границы публичного сервитута
- обозначение линии электропередачи
- обозначение границы городского округа


- обозначение охранной зоны линии электропередачи
- 23 - обозначение характерной точки границы публичного сервитута
- 50:25:0010107 - обозначение номера кадастрового квартала
- 50:25:0010115:3 - обозначение кадастрового номера земельного участка

**Орехово-Зуевский городской округ** - обозначение границы городского округа

Масштаб 1:15000

Выноска №17

## Схема расположения границ публичного сервитута

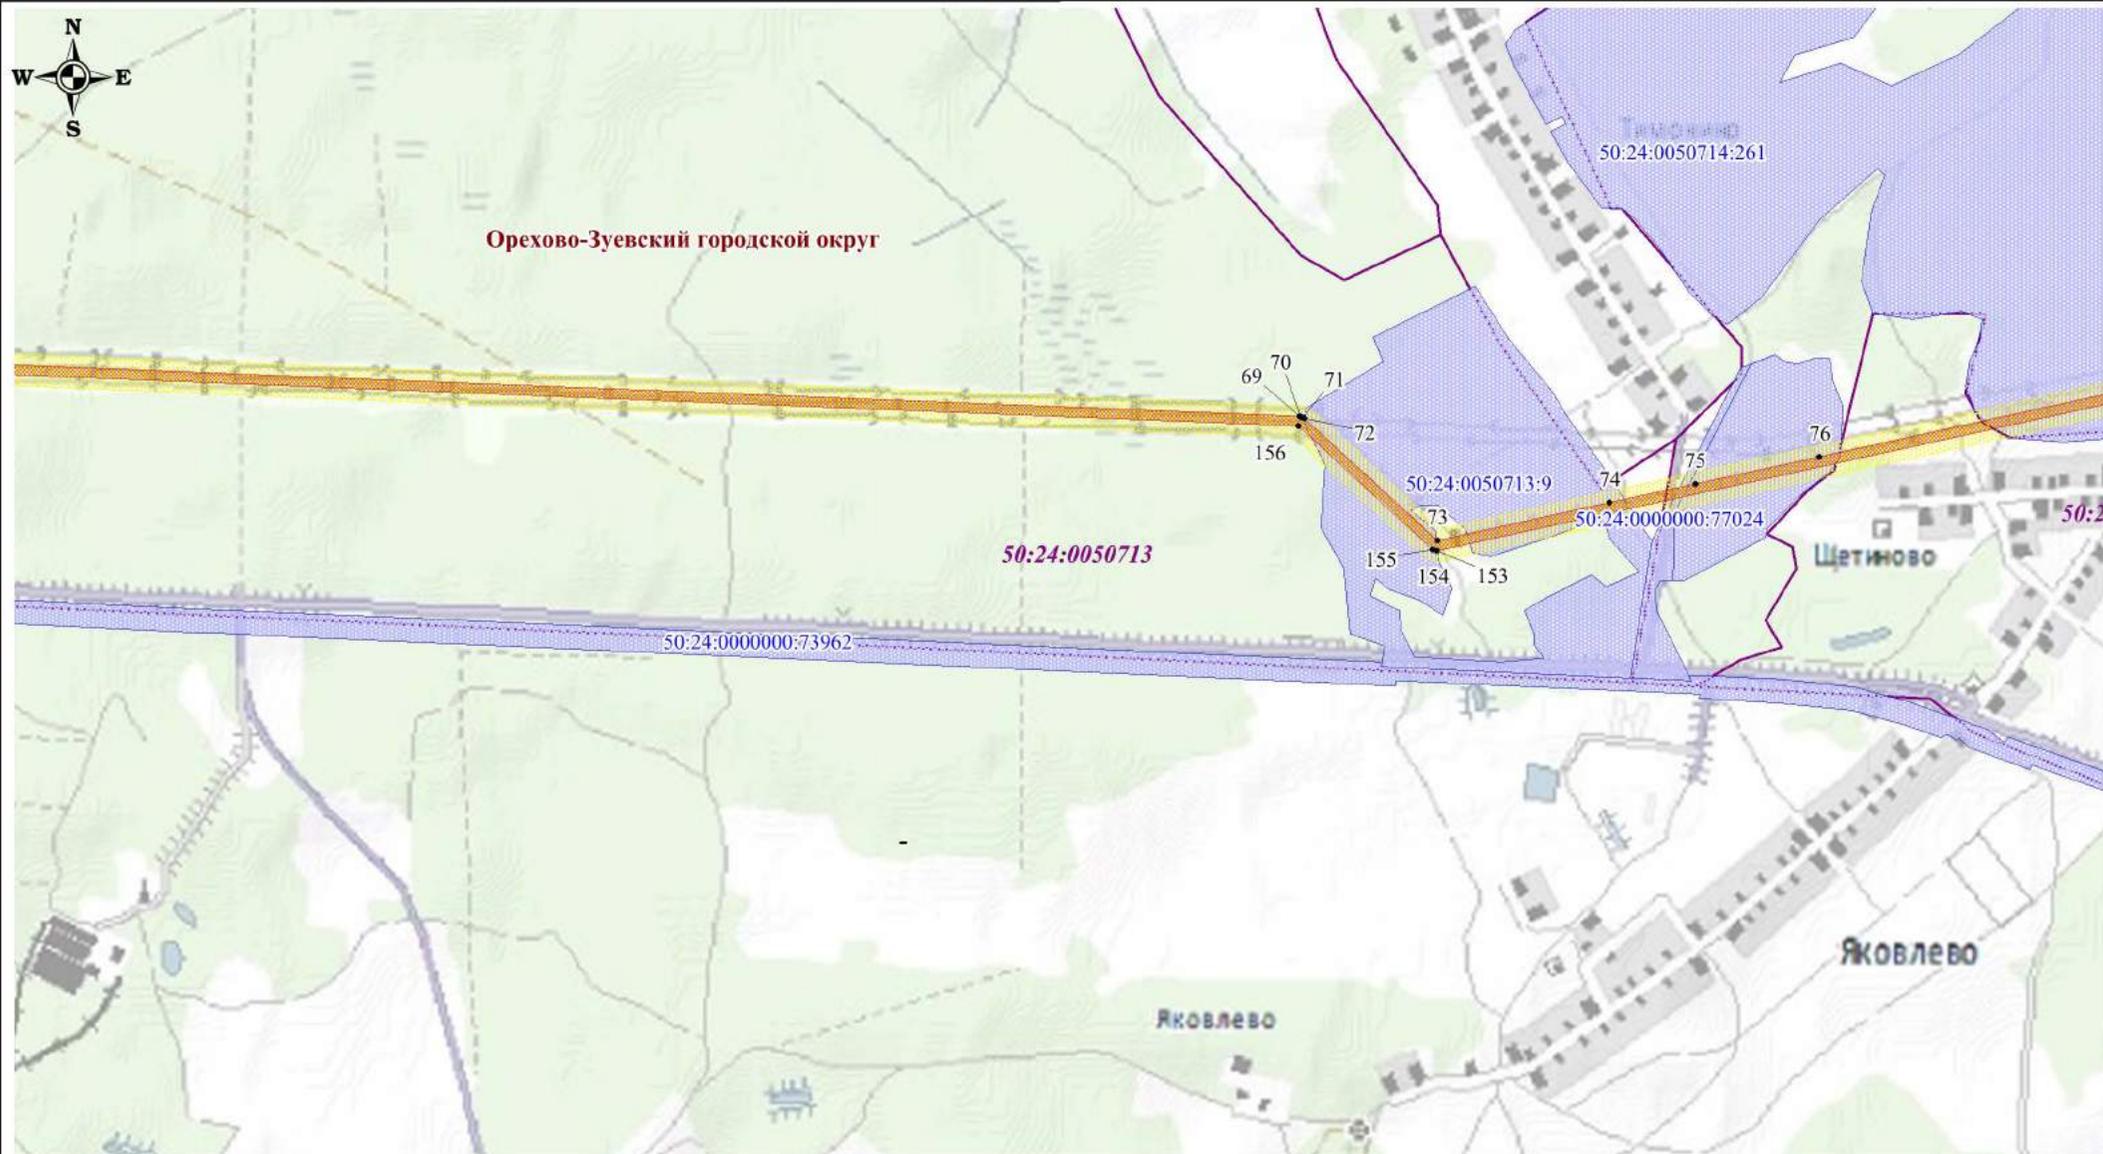

### Используемые условные знаки и обозначения:

- обозначение границы кадастрового квартала
- обозначение границы земельного участка
- обозначение границы публичного сервитута
- обозначение линии электропередачи
- обозначение границы городского округа


- обозначение охранной зоны линии электропередачи
- 23 - обозначение характерной точки границы публичного сервитута
- 50:25:0010107 - обозначение номера кадастрового квартала
- 50:25:0010115:3 - обозначение кадастрового номера земельного участка

**Орехово-Зуевский городской округ** - обозначение границы городского округа

Масштаб 1:15000

Выноска №18

## Схема расположения границ публичного сервитута

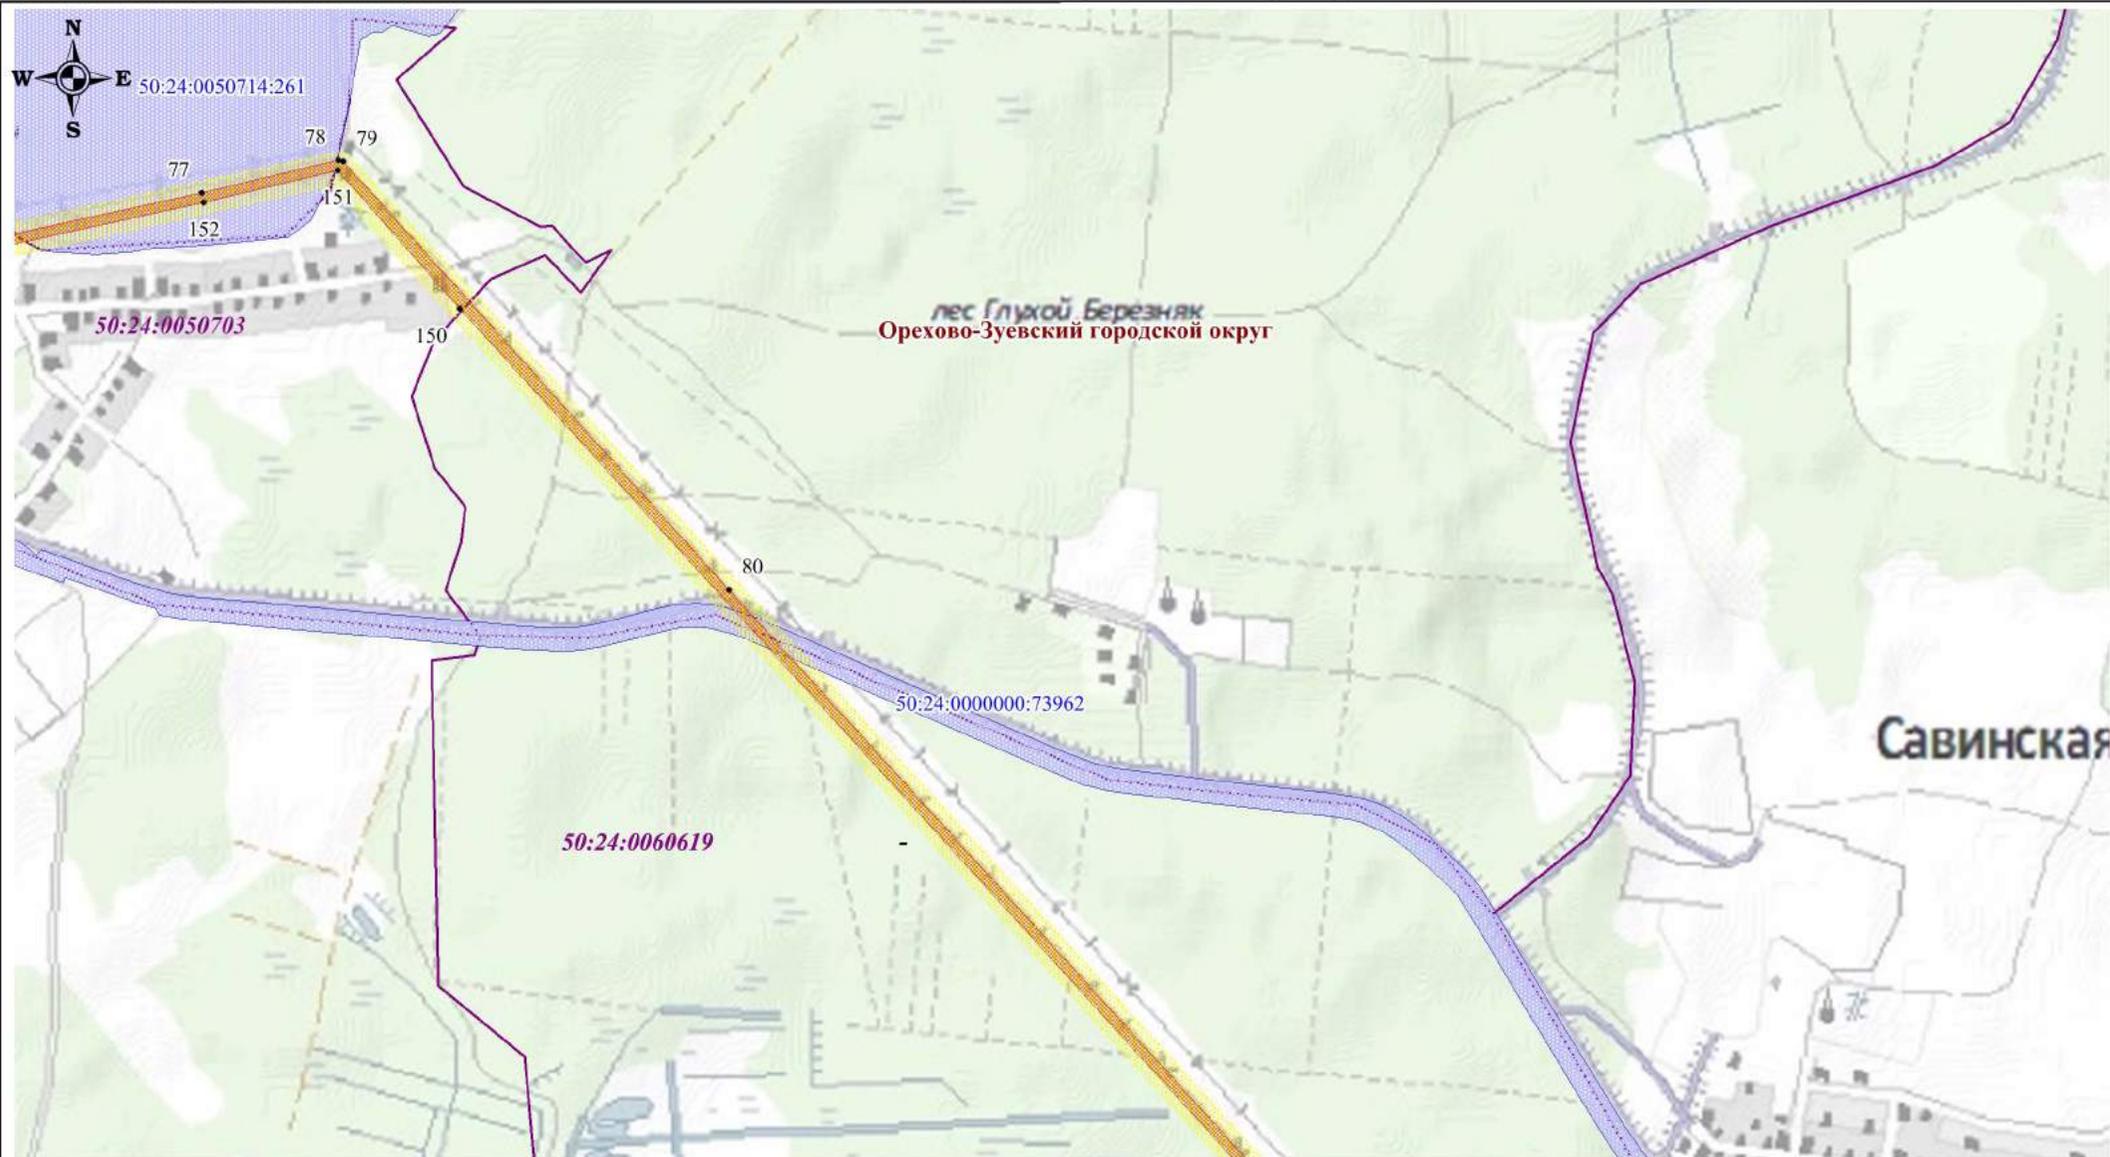

### Используемые условные знаки и обозначения:

- -обозначение границы кадастрового квартала
- - обозначение границы земельного участка
- - обозначение границы публичного сервитута
- - обозначение линии электропередачи
- - обозначение границы городского округа


- обозначение охранной зоны линии электропередачи
- 23 - обозначение характерной точки границы публичного сервитута
- 50:25:0010107 - обозначение номера кадастрового квартала
- 50:25:0010115:3 - обозначение кадастрового номера земельного участка

**Орехово-Зуевский городской округ** - обозначение границы городского округа

Масштаб 1:15000

Выписка №19

# Схема расположения границ публичного сервитута

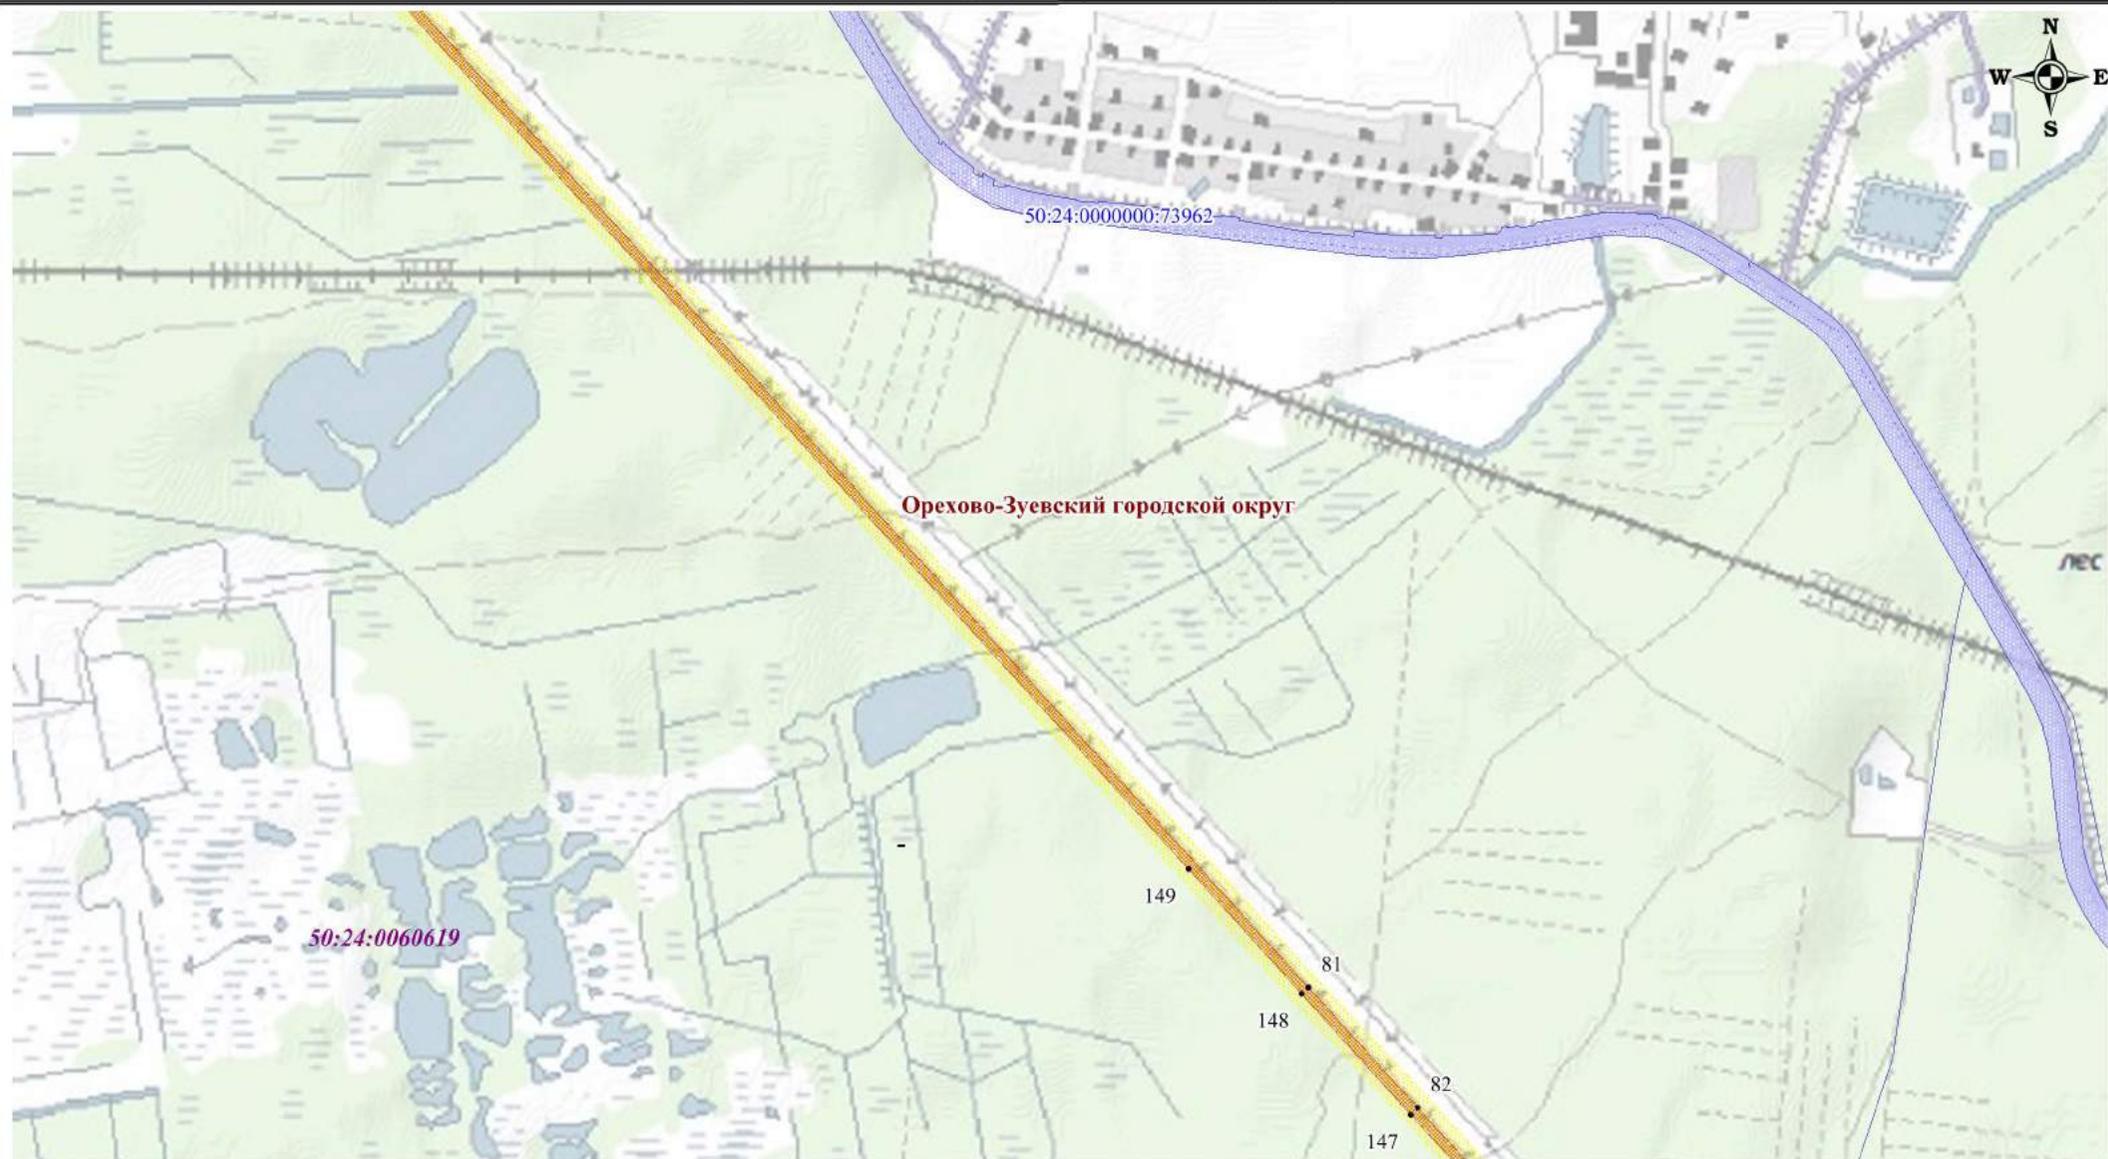

## Используемые условные знаки и обозначения:

- обозначение границы кадастрового квартала
- обозначение границы земельного участка
- обозначение границы публичного сервитута
- обозначение линии электропередачи
- обозначение границы городского округа


- обозначение охранной зоны линии электропередачи
- 23 - обозначение характерной точки границы публичного сервитута
- 50:25:0010107 - обозначение номера кадастрового квартала
- 50:25:0010115:3 - обозначение кадастрового номера земельного участка

**Орехово-Зуевский городской округ** - обозначение границы городского округа

Масштаб 1:15000

Выписка №20

## Схема расположения границ публичного сервитута

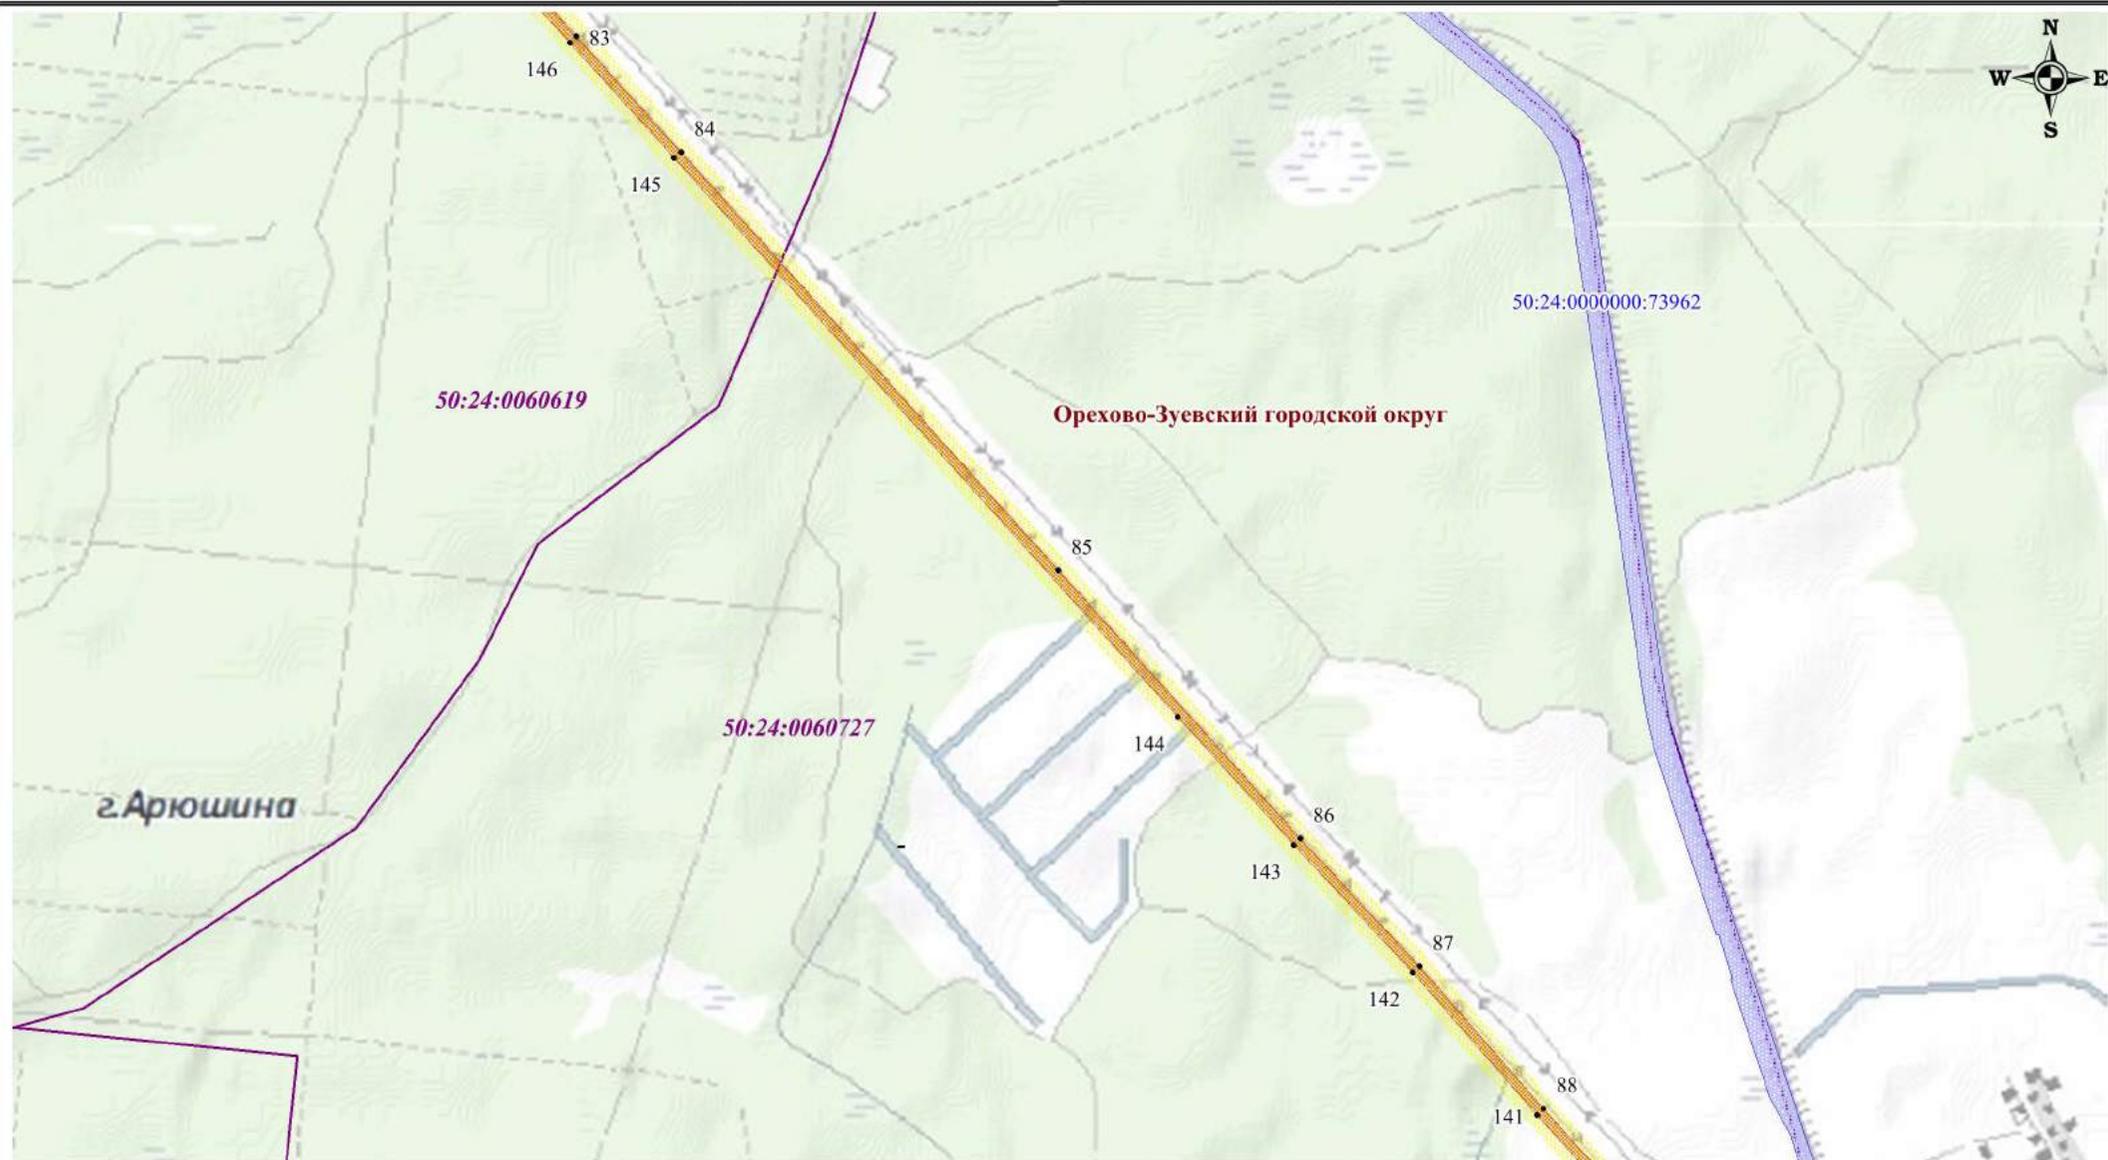

### Используемые условные знаки и обозначения:

- -обозначение границы кадастрового квартала
- - обозначение границы земельного участка
- - обозначение границы публичного сервитута
- - обозначение линии электропередачи
- - обозначение границы городского округа


- обозначение охранной зоны линии электропередачи
- 23 - обозначение характерной точки границы публичного сервитута
- 50:25:0010107 - обозначение номера кадастрового квартала
- 50:25:0010115:3 - обозначение кадастрового номера земельного участка

**Орехово-Зуевский городской округ** - обозначение границы городского округа

Масштаб 1:15000

Выписка №21

## Схема расположения границ публичного сервитута

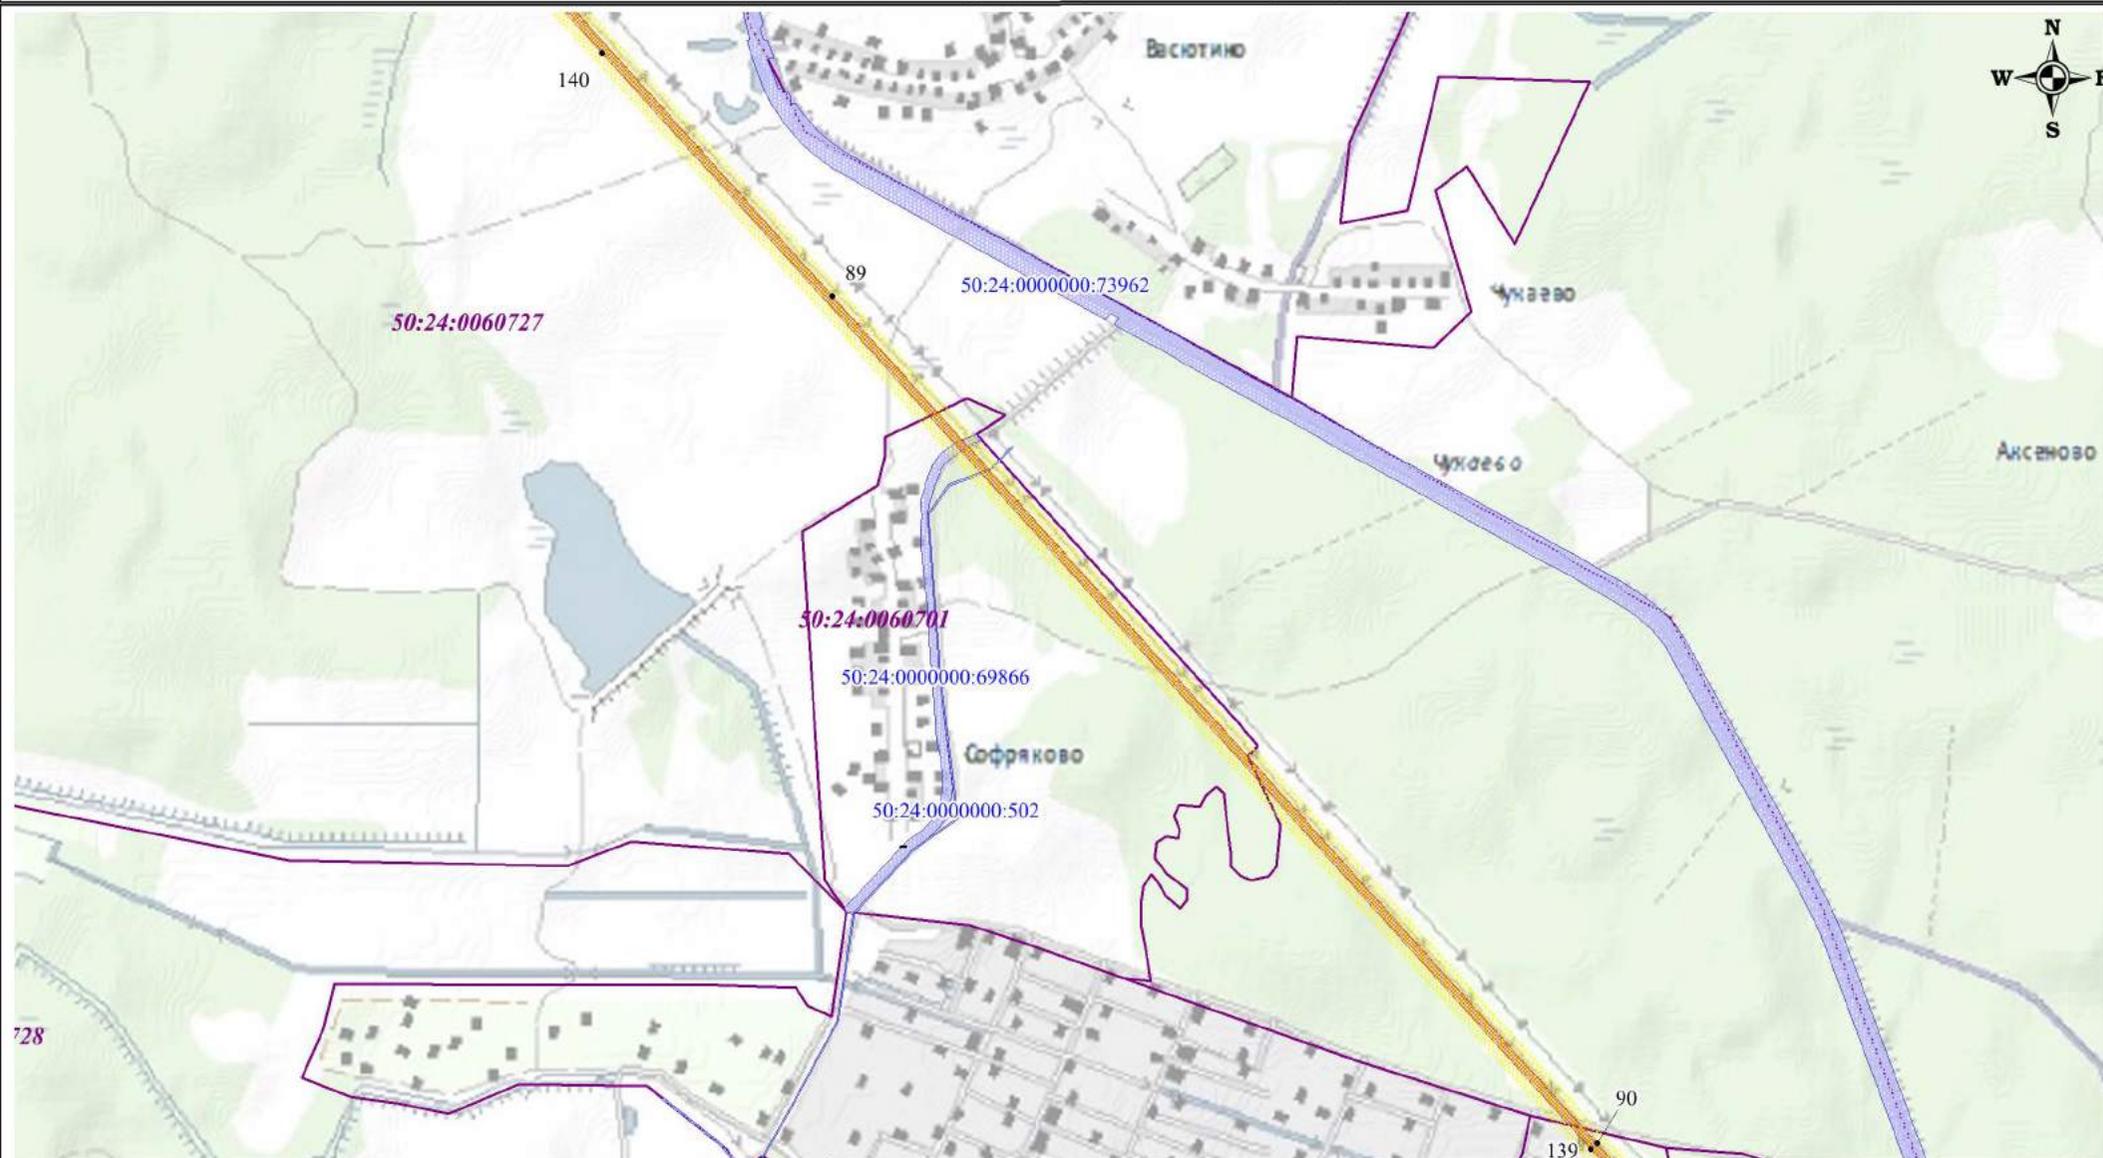

### Используемые условные знаки и обозначения:

-  - обозначение границы кадастрового квартала
-  - обозначение границы земельного участка
-  - обозначение границы публичного сервитута
-  - обозначение линии электропередачи
-  - обозначение границы городского округа


-  - обозначение охранной зоны линии электропередачи
-  23 - обозначение характерной точки границы публичного сервитута
- 50:25:0010107 - обозначение номера кадастрового квартала
- 50:25:0010115:3 - обозначение кадастрового номера земельного участка

**Орехово-Зуевский городской округ** - обозначение границы городского округа

Масштаб 1:15000

Выписка №22

# Схема расположения границ публичного сервитута

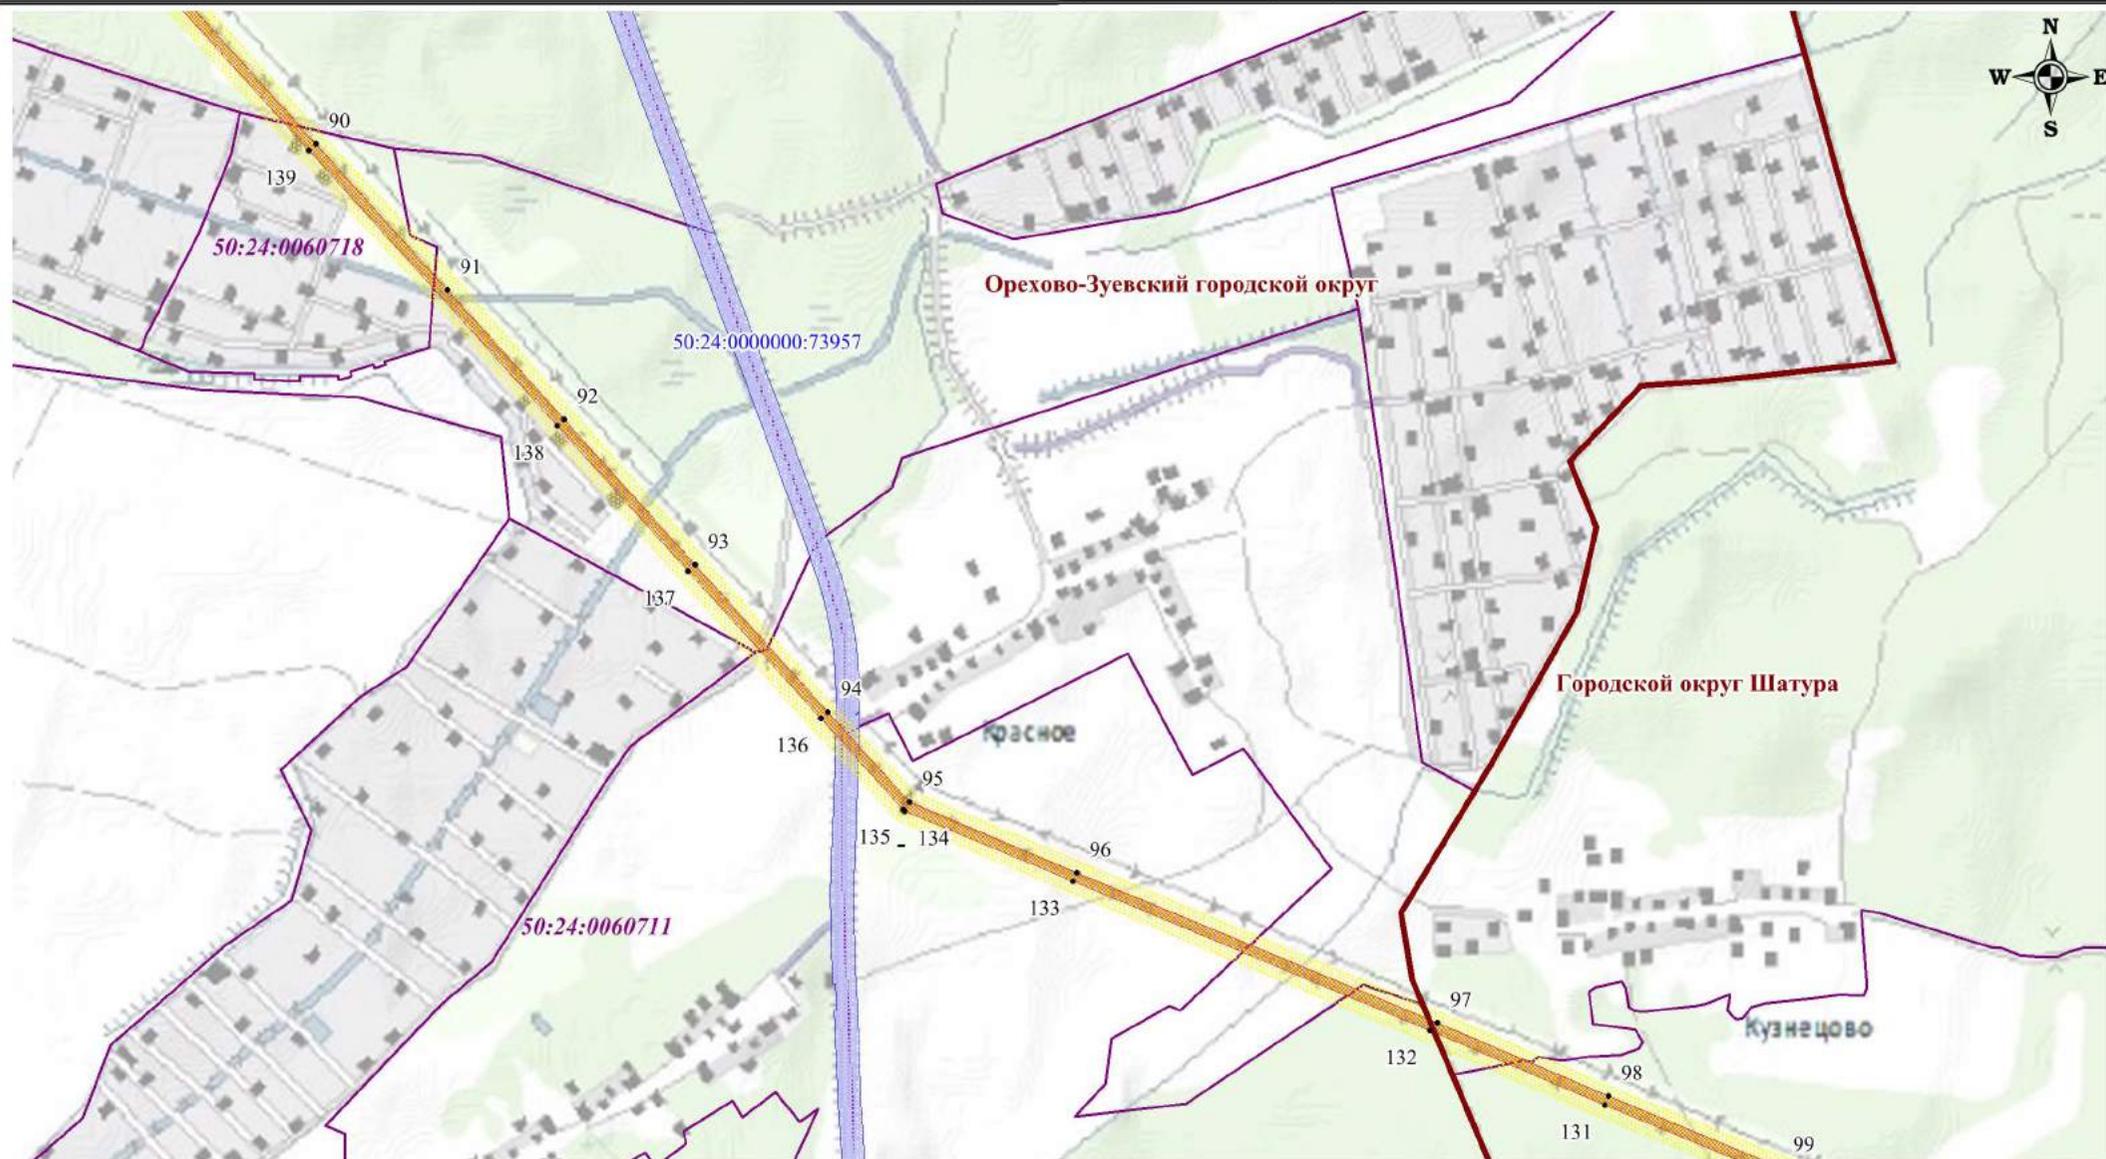

## Используемые условные знаки и обозначения:

-  - обозначение границы кадастрового квартала
-  - обозначение границы земельного участка
-  - обозначение границы публичного сервитута
-  - обозначение линии электропередачи
-  - обозначение границы городского округа


-  - обозначение охранной зоны линии электропередачи
-  23 - обозначение характерной точки границы публичного сервитута
- 50:25:0010107 - обозначение номера кадастрового квартала
- 50:25:0010115:3 - обозначение кадастрового номера земельного участка

**Орехово-Зуевский городской округ** - обозначение границы городского округа

Масштаб 1:15000

Выноска №23

## Схема расположения границ публичного сервитута

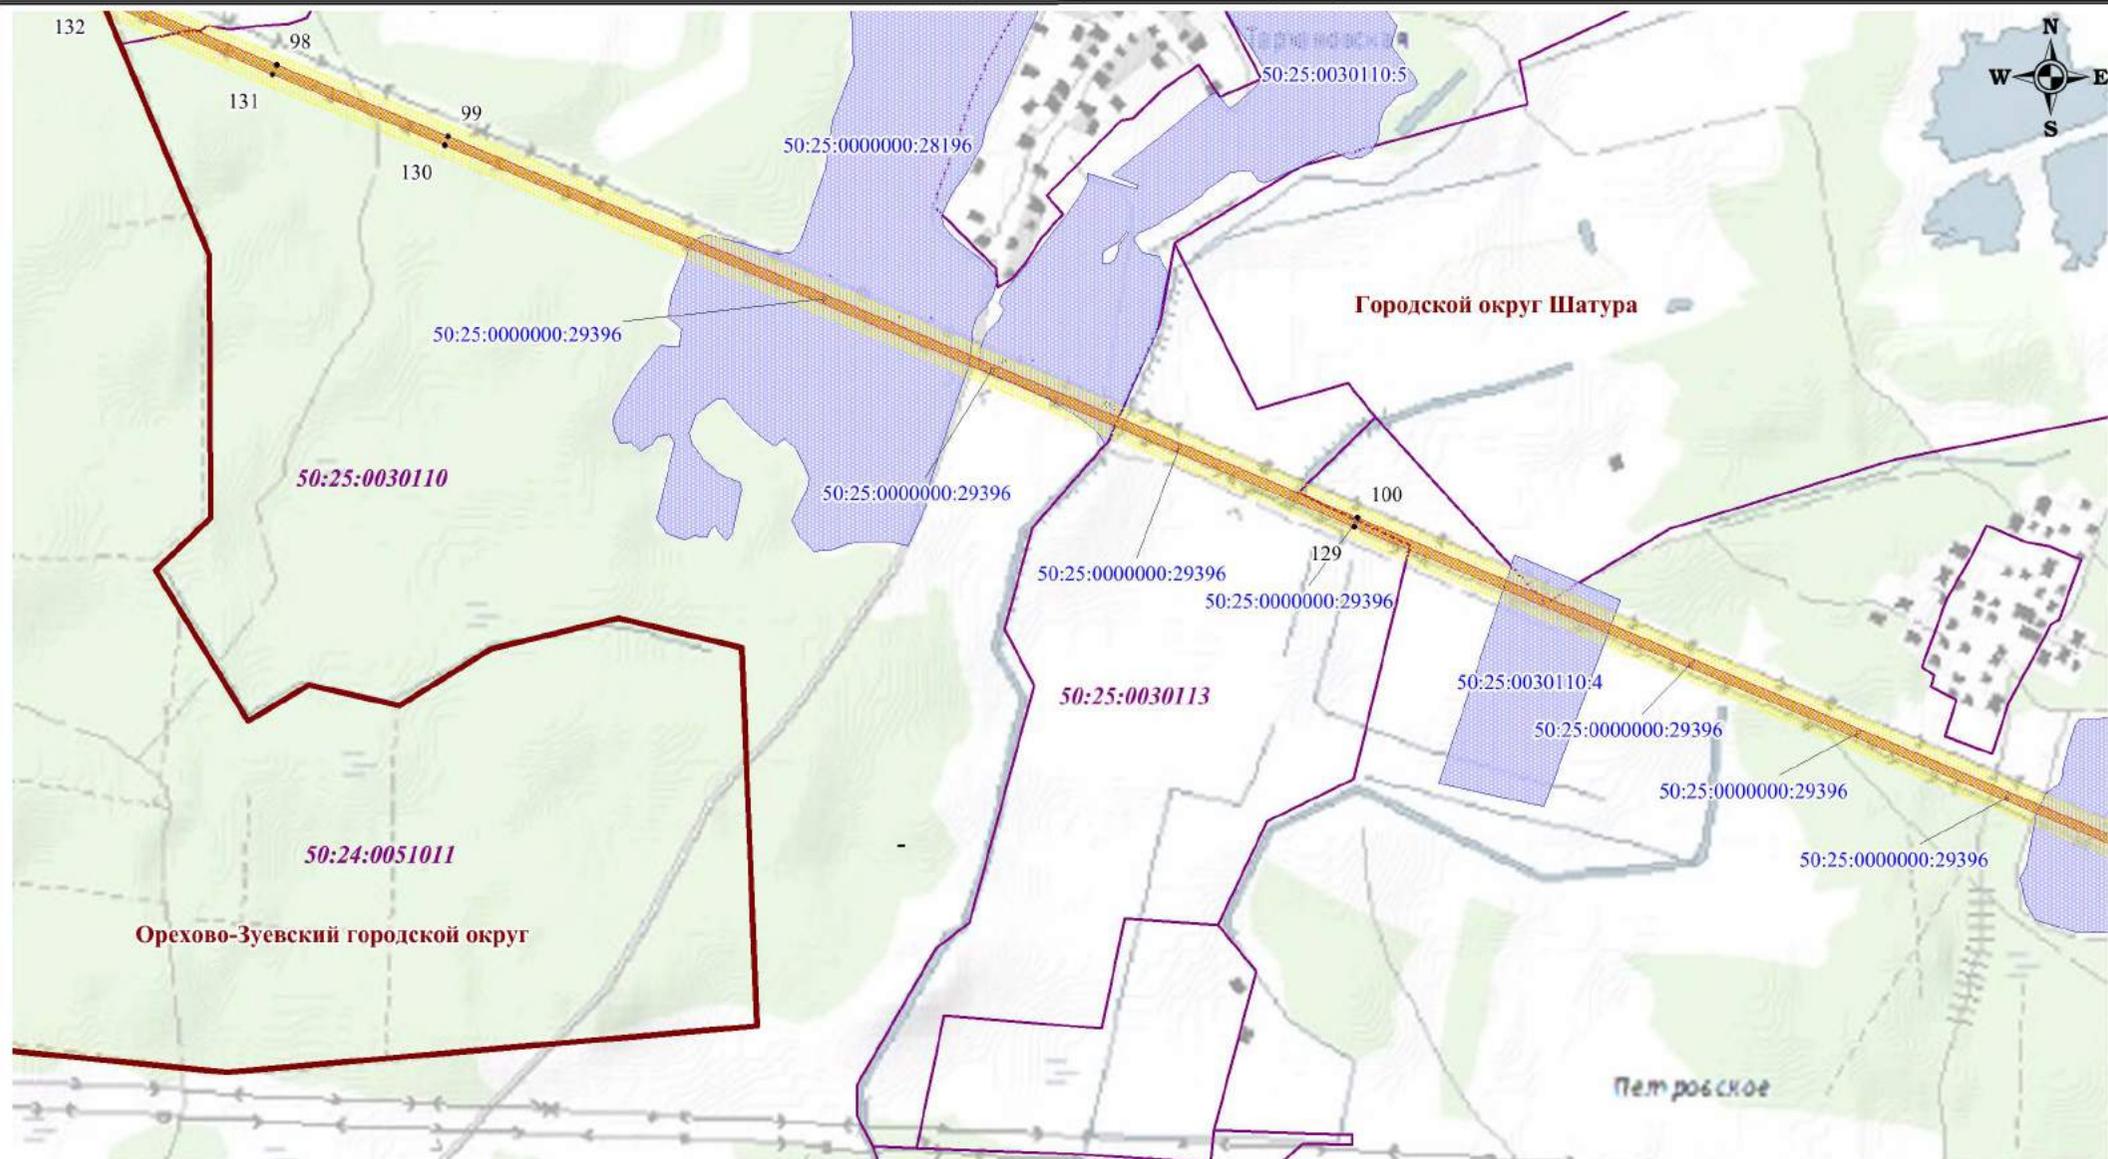

### Используемые условные знаки и обозначения:

- обозначение границы кадастрового квартала
- обозначение границы земельного участка
- обозначение границы публичного сервитута
- обозначение линии электропередачи
- обозначение границы городского округа


- обозначение охранной зоны линии электропередачи
- 23 - обозначение характерной точки границы публичного сервитута
- 50:25:0010107 - обозначение номера кадастрового квартала
- 50:25:0010115:3 - обозначение кадастрового номера земельного участка

**Орехово-Зуевский городской округ** - обозначение границы городского округа

Масштаб 1:15000

Выписка №24

## Схема расположения границ публичного сервитута

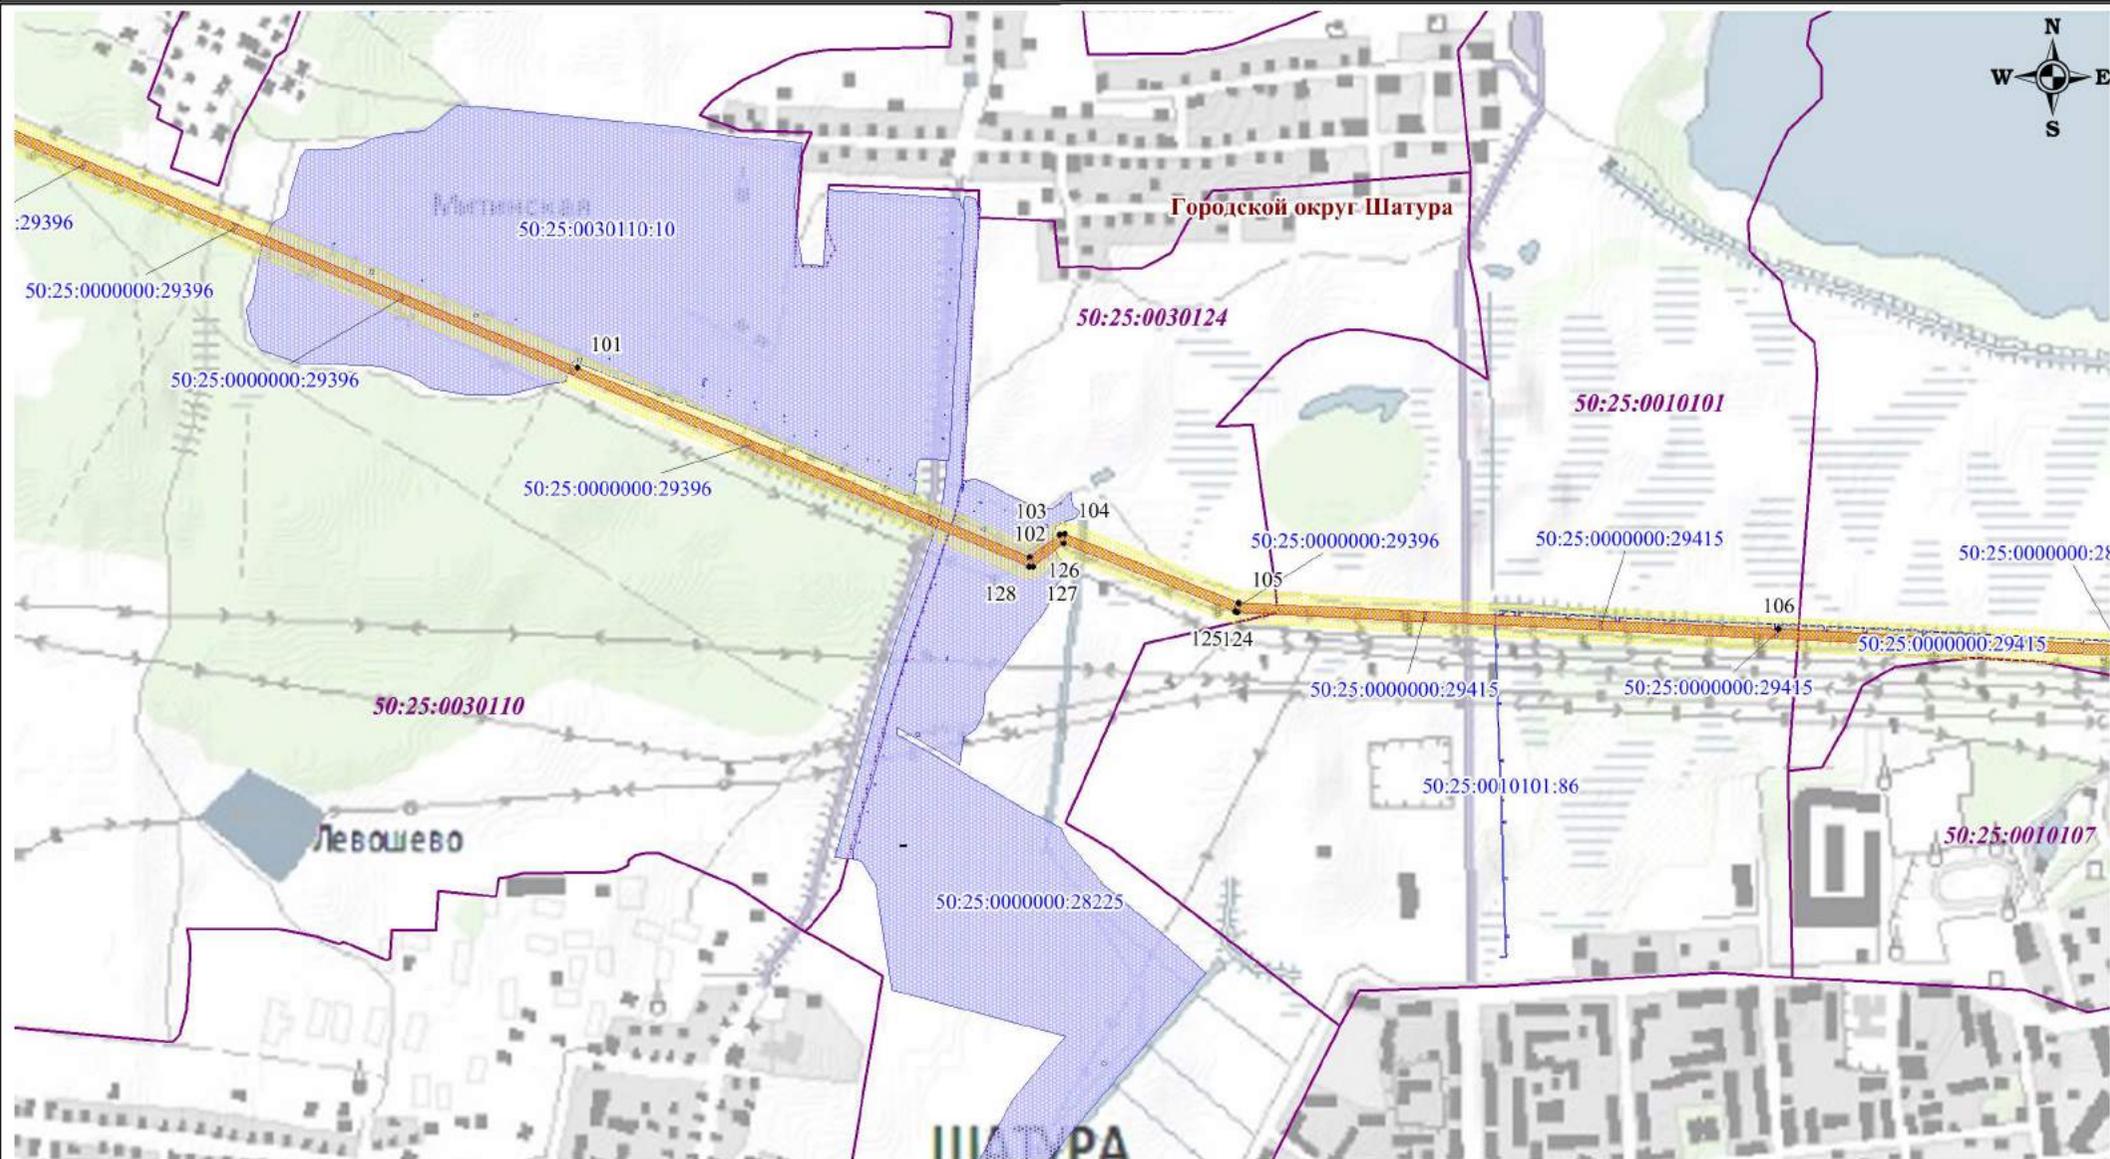

### Используемые условные знаки и обозначения:

- обозначение границы кадастрового квартала
- обозначение границы земельного участка
- обозначение границы публичного сервитута
- обозначение линии электропередачи
- обозначение границы городского округа


- обозначение охранной зоны линии электропередачи
- 23 - обозначение характерной точки границы публичного сервитута
- 50:25:0010107 - обозначение номера кадастрового квартала
- 50:25:0010115:3 - обозначение кадастрового номера земельного участка

**Орехово-Зуевский городской округ** - обозначение границы городского округа

Масштаб 1:15000

Выноска №25

## Схема расположения границ публичного сервитута

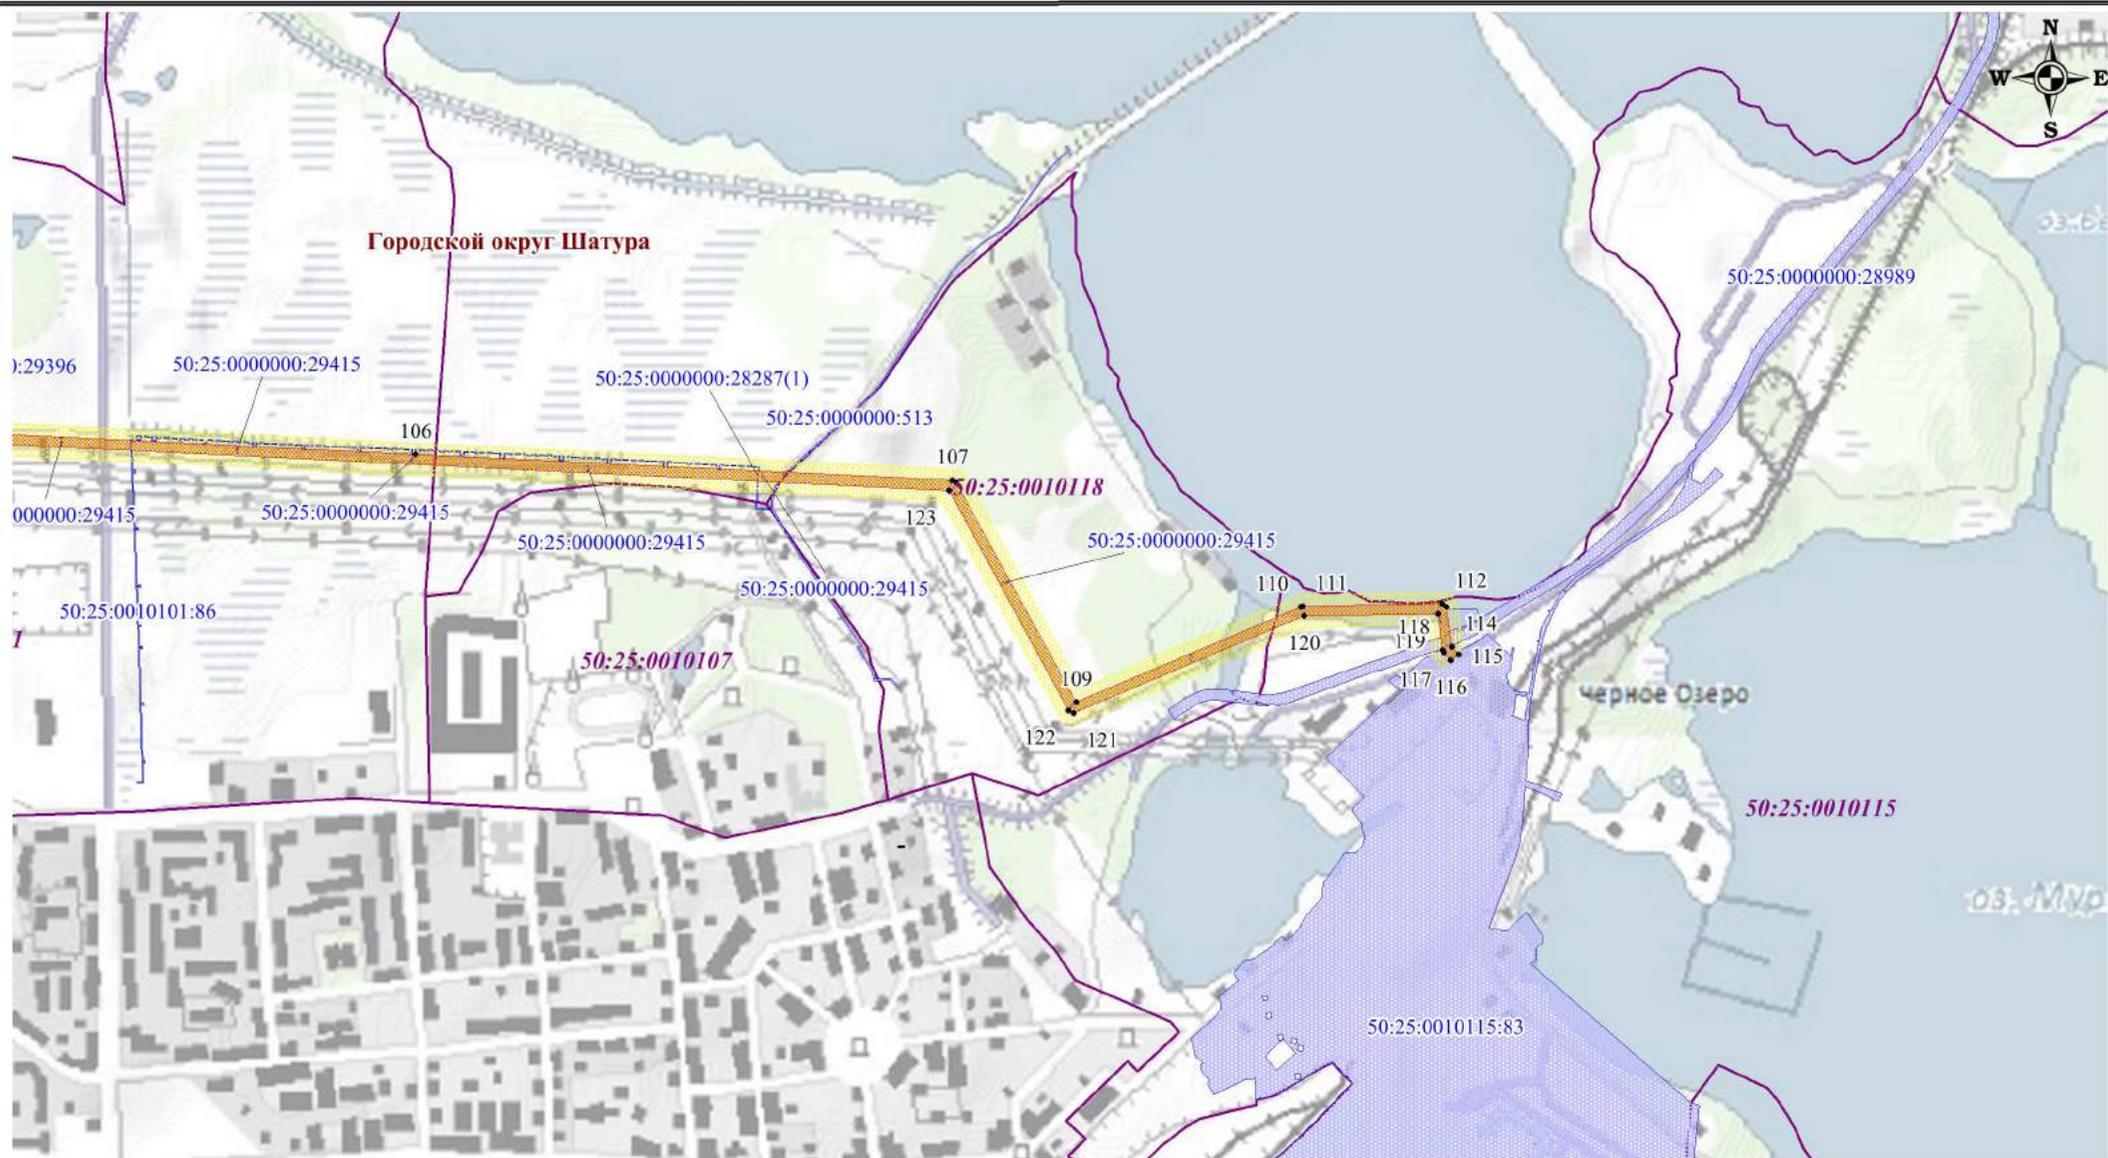

### Используемые условные знаки и обозначения:

- -обозначение границы кадастрового квартала
- обозначение границы земельного участка
- обозначение границы публичного сервитута
- обозначение линии электропередачи
- обозначение границы городского округа

- обозначение охранной зоны линии электропередачи
- 23 - обозначение характерной точки границы публичного сервитута
- 50:25:0010107 - обозначение номера кадастрового квартала
- 50:25:0010115:3 - обозначение кадастрового номера земельного участка

Орехово-Зуевский городской округ - обозначение границы городского округа

Масштаб 1:15000

Выноска №26