


[illegible]

1. Площадь участка – 4990 м²;
2. Площадь затопити (операторной и СТО-мойки) – 336,5 м².
3. Площадь надела над РПК – 329,1 м².
4. Площадь асфальтного покрытия – 254,3 м².
5. Площадь покрытия из плитки под наделом и участок СУГ – 519 м².
6. Строительный объем зданий операторной и СТО-мойки – 1444 м³.

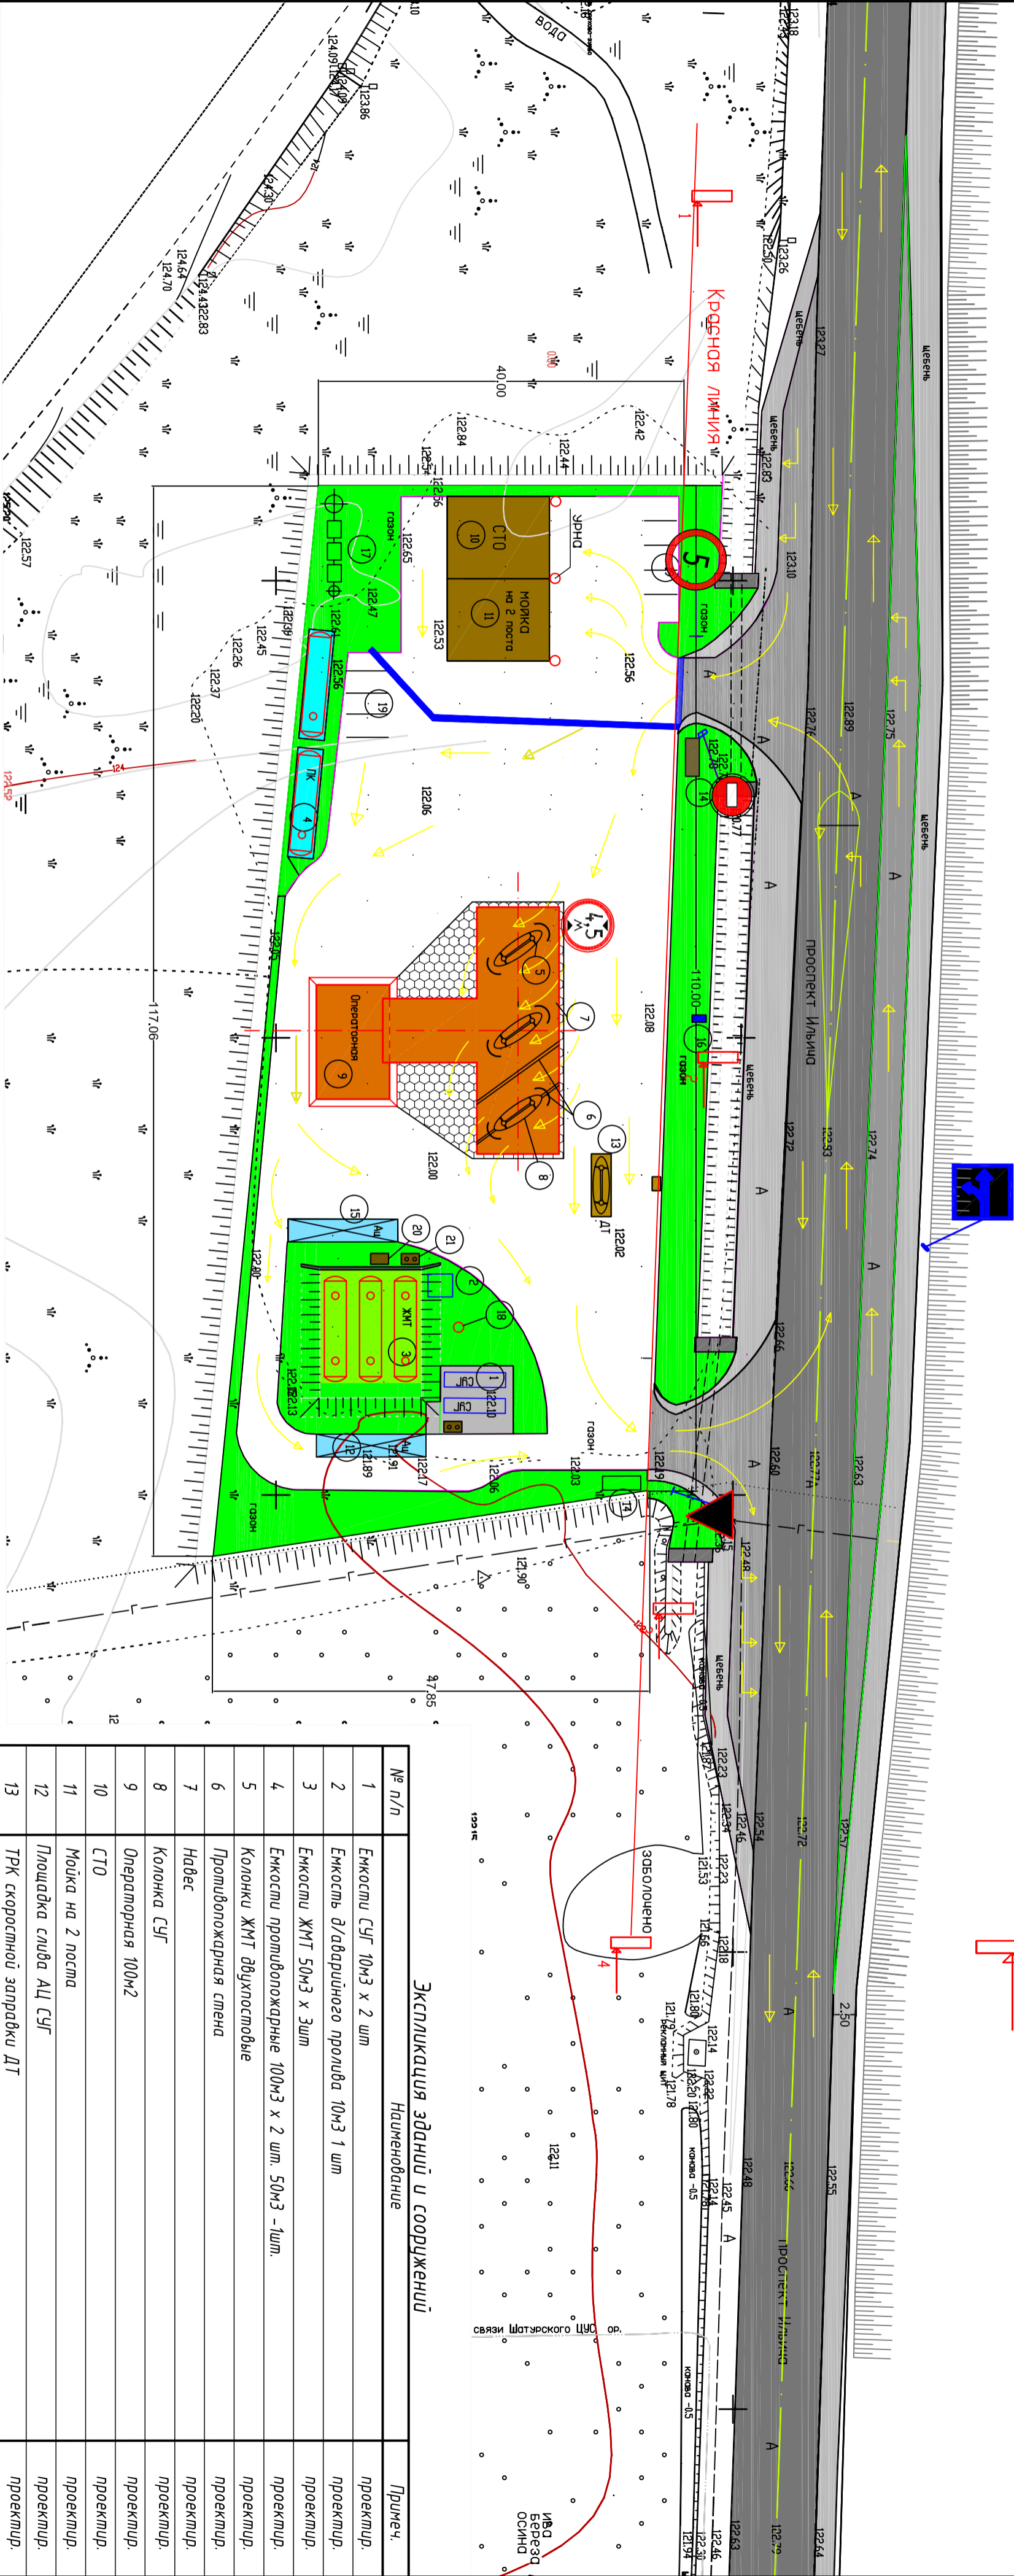

№ п/п	Наименование	Примеч.
1	Емкости СУГ 10м ³ х 2 шт	проектур.
2	Емкость д/аварийного пролива 10м ³ 1 шт	проектур.
3	Емкости ЖМТ 50м ³ х 3шт	проектур.
4	Емкости противопожарные 100м ³ х 2 шт. 50м ³ – 1шт.	проектур.
5	Колонки ЖМТ двухстороние	проектур.
6	Противопожарная стена	проектур.
7	Навес	проектур.
8	Колонка СУГ	проектур.
9	Операторная 100м ²	проектур.
10	СТО	проектур.
11	Мойка на 2 поста	проектур.
12	Площадка слива АЦ СУГ	проектур.
13	ТРК скоростной заправки ДТ	проектур.
14	Котельняры ТБО	проектур.
15	Площадка слива АЦ ЖМТ	проектур.
16	Стенда информационная, 1 шт	проектур.
17	Очистные сооружения	проектур.
18	Молниеприемники	проектур.
19	Смонжка машин	проектур.
20	Насосная ЖМТ	проектур.
21	Узел слива ЖМТ	проектур.